


Приложение № 2 към  
Заповед №.....

*РБ-18/104.04.2018г.*

# КАРТА НА СОЗ НА СОНДАЖ №Р-2Х2

Координатна система 1970г.

с. Обединение

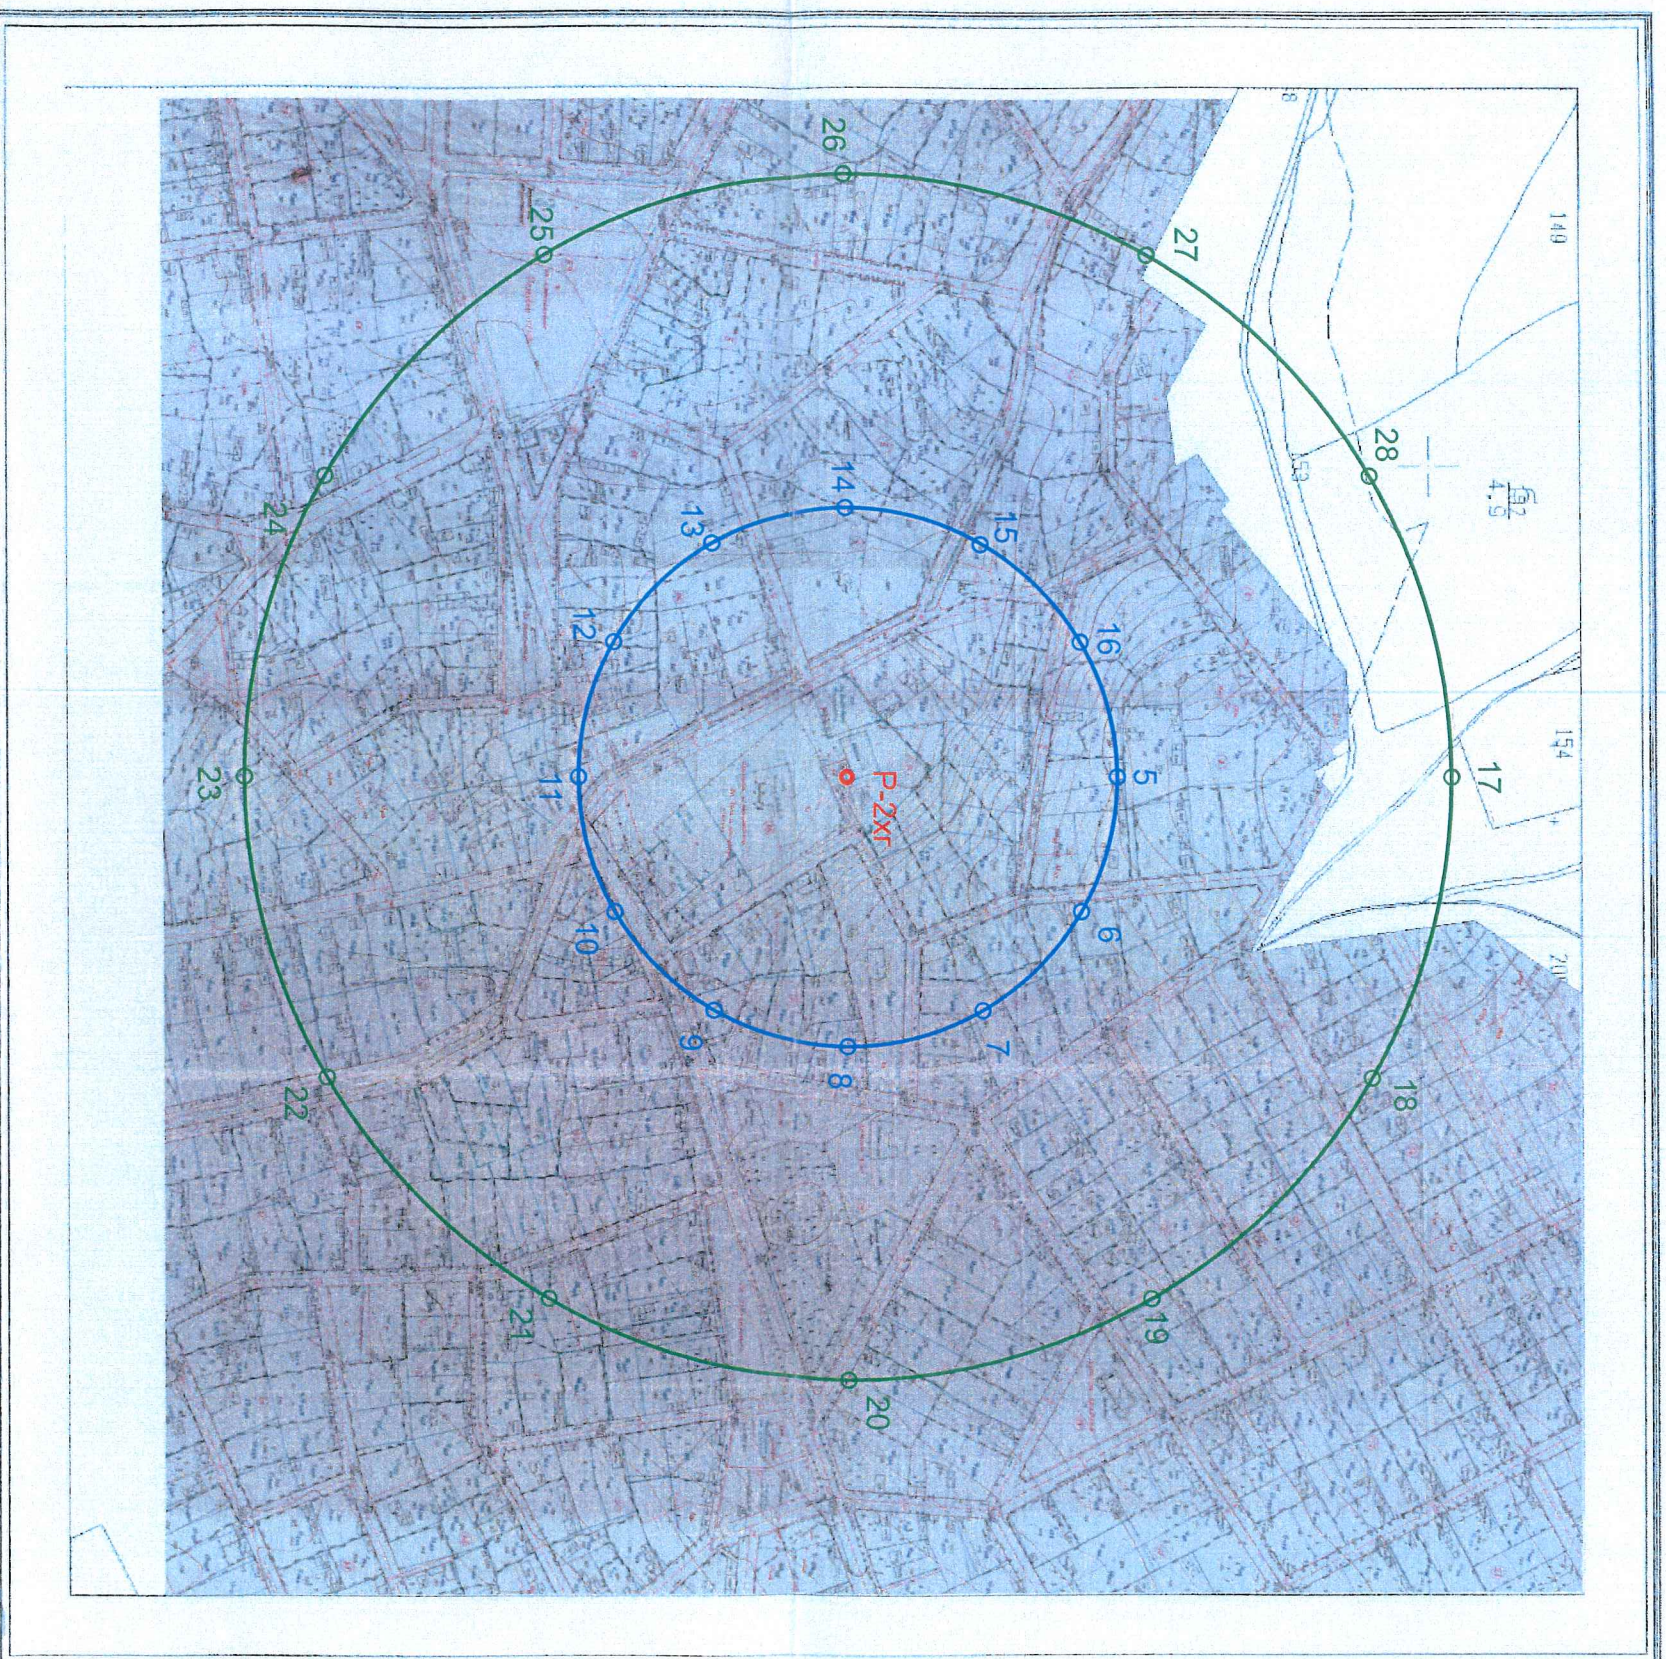

юни 2015г.

1 : 5000

