

**Приложение № 2 към чл. 6 от
Наредбата за условията и реда за извършване на ОВОС**

Информация за преценяване на необходимостта от ОВОС.

I. Информация за контакт с инвеститора.

1. Име, ЕГН, местожителство, гражданство на инвеститора - физическо лице, седалище и единен идентификационен номер на юридическото лице:

Община Полски Тръмбеш,

Представявана от: Георги Александров Чакъров - Кмет на Община Полски Тръмбеш.

Седалище: гр. Полски Тръмбеш, ул. "Черно море" № 4.

ЕИК: 000133933, Дан. № 1047001508.

2. Пълен пощенски адрес.

Област Велико Търново, община Полски Тръмбеш, гр. Полски Тръмбеш, п.к. 5180,

ул. "Черно море" № 4.

3. Телефон, факс и e-mail.

Телефон: 06141/ 68 12

Факс: 06141/ 69 54

e-mail: obshtina_pt@abv.bg

4. Лице за контакти.

Мария Николова – гл. специалист „Еколог“ при Община Полски Тръмбеш,

тел. 06141/41 14 , GSM 0884 608478.

II. Характеристики на инвестиционното предложение:

1. Резюме на предложението.

Предмет на инвестиционно предложение е **"Разширение гробищен парк на село Климентово"**. Разширението на гробищния парк представляващ имот № 000053 по КВС на село Климентово ще се осъществи за сметка на съседен имот № 000059 по КВС на село Климентово. Теренът от имот № 000059, който ще се усвои при разширението е с площ 5632м². Имот № 000053 ще се разшири на север с терен с форма на триъгълник заключен между северната граница на съществуващия „Гробищен парк“ и полски път 563 и на запад с терен представляващ ивица с широчина 16,5 м.

Съществуващия „Гробищен парк“ и теренът предвиден за разширение се намират югоизточно от жилищната зона на с. Климентово и местоположението им отговаря на изискването за отстояние 300м от жилищната зона.

Не се засягат мрежи и съоръжения на техническата инфраструктура. Разширението в северна посока ще осигури пътна мрежа за достъп до „Гробищния парк“.

Теренът който ще се усвои /площ 5632м² от ПИ 000059/ е публична общинска собственост и не се налага отчуждаване на земята.

Реализацията на инвестиционното предложение ще даде възможност да се обособят около 326 нови единични гробни места. Не се предвижда определяне на места за изграждане на гробници, костници или урнови стени.

Проекта предвижда и оформяне на алейна мрежа с твърда настилка.

Подробна информация в Приложения 1 и 2

2. Доказване на необходимостта от инвестиционното предложение.

Изчерпване на свободните гробни места в съществуващия гробищния парк на село Климентово, имот № 000053 по КВС на с. Климентово.

3. Връзка с други съществуващи и одобрени с устройствен или друг план дейности.
Няма връзка с други съществуващи и одобрени с устройствен или друг план дейности.

4. Подробна информация за разгледани алтернативи.

Имот № 000053 граничи единствено с имот № 000059, затова единствената възможност за разширение на гробищния парк е за сметка на имот № 000059. Избран за разширение е терена до северната граница на имот № 000053, за да се осигури пътна мрежа за достъп до гробищния парк.

5. Местоположение на площадката, включително необходима площ за временни дейности по време на строителството.

Имотите предмет на инвестиционното намерение се намират в землището на село Климентово, местност „Кадира“, ЕКАТТЕ 41246, общ. Полски Тръмбеш

Местоположението на съществуващия гробищен парк и предвидената площ за разширение са представени на Приложения 3, 5 и 6

6. Описание на основните процеси (по проспектни данни), капацитет.

Оформяне на алейна мрежа с твърда настилка. Обособяване на около 326 нови единични гробни места

Приложение 4 - Схема на алейната мрежа и гробните места

7. Схема на нова или промяна на съществуваща пътна инфраструктура.

Няма да се изгражда нова пътна инфраструктура.

8. Програма за дейностите, включително за строителство, експлоатация и фазите на закриване, възстановяване и последващо използване.

Не се предвиждат дейности по закриване, възстановяване и последващо използване.

9. Предлагани методи за строителство.

Оформяне на алейна мрежа с твърда настилка и изграждане на ограда.

10. Природни ресурси, предвидени за използване по време на строителството и експлоатацията.

Не се предвижда използването на природни ресурси.

11. Отпадъци, които се очаква да се генерират - видове, количества и начин на третиране.

Отпадъците които ще се генерират ще се събират в съдове за ТБО поставени в съществуващия „гробищен парк“, обслужвани и включени в организираното сметосъбиране на с. Климентово.

12. Информация за разгледани мерки за намаляване на отрицателните въздействия върху околната среда .

Не се очаква инвестиционното намерение да окаже отрицателно въздействие върху околната среда.

13. Други дейности, свързани с инвестиционното предложение

(например добив на строителни материали, нов водопровод, добив или пренасяне на енергия, жилищно строителство, третиране на отпадъчните води).

Инвестиционното предложение не предвижда добив на строителни материали, вододобив, добив и пренос на енергия, жилищно строителство и третиране на отпадъчни води.

14. Необходимост от други разрешителни, свързани с реализацията на инвестиционното предложение.

Решение за промяна предназначението на земеделска земя за неземеделски нужди.

15. Замърсяване и дискомфорт на околната среда.

В резултат на реализирането на проекта не се очаква да замърсяване и дискомфорт на околната среда.

16. Риск от инциденти.

Не се очаква.

III. Местоположение на инвестиционното предложение.

1. План, карти и снимки, показващи границите на инвестиционното предложение *(даващи информация за физическите, природните и антропогенните характеристики, както и за разположените в близост елементи от Националната екологична мрежа)*

Имотът, обект на реализация на инвестиционното намерение **не попада** в Защитена зона или територия.

2. Съществуващите ползватели на земи и приспособяването им към площадката или трасето на обекта на инвестиционното предложение и бъдещи ползватели на земи.

Имот № 000053 - съществуващ гробищен парк и имот № 000059, с част от който се предвижда разширение на гробищния парк, са публична общинска собственост, съгласно Акт № 193 и Акт № 2702 - Приложения 7 и 8

3. Зониране или земеползване съобразно одобрени планове.

Имот № 000053 е с начин на трайно ползване „Гробище”

4. Чувствителни територии, в т. ч. чувствителни зони, уязвими зони, защитени зони, санитарно-охранителни зони и др. Национална екологична мрежа.

Предмета на проекта - имот № 000053 и имот № 000059 **не попадат** в Защитена зона или територия. Няма данни за учредена санитарно-охранителна зона.

4а. Качество и рекреативна способност на природните ресурси.

Не се очаква да се засегнат качествата и регенеративните способности на природните ресурси в района.

5. Подробна информация за всички разгледани алтернативи за местоположение.

Имот № 000053 граничи единствено с имот № 000059, затова единствената възможност за разширение на гробищния парк е за сметка на имот № 000059. Избран за разширение е терена до северната граница на имот № 000053, за да се осигури пътна мрежа за достъп до гробищния парк.

IV. Характеристики на потенциалното въздействие

(кратко описание на възможните въздействия вследствие на реализацията на инвестиционното предложение – въздействие върху хората и тяхното здраве, земеползването, материалните активи, атмосферния въздух, атмосферата, водите, почвата, земните недра, ландшафта, природните обекти, минералното разнообразие, биологичното разнообразие и неговите елементи и защитените територии на единични и групови паметници на културата, както и очакваното въздействие от естествени и антропогенни вещества и процеси, различните видове отпадъци и техните местонахождения, рисковите енергийни източници - шумове, вибрации, радиация, както и някои генетично модифицирани организми.)

Реализацията на проекта няма да окаже отрицателно въздействие върху хората и тяхното здраве, земеползването, материалните активи, атмосферния въздух, водите, почвата, земните недра, ландшафта, природните обекти.

Няма вероятност реализацията на намерението да въздейства отрицателно върху популацията на видовете и местообитанията им.

Характера на инвестиционното предложение няма да предизвика шумово натоварване, вибрации и радиация.

2. Въздействие върху елементи от Националната екологична мрежа, включително на разположените в близост до обекта на инвестиционното предложение.

Не се очаква реализацията на проекта да окаже отрицателно въздействие върху елементите от националната екологична мрежа.

3. Вид на въздействието.

(пряко, непряко, вторично, кумулативно, краткотрайно, средно и дълготрайно, постоянно и временно, положително и отрицателно)

Не се очаква въздействие.

4. Обхват на въздействието - географски район; засегнато население; населени места *(наименование, вид - град, село, курортно селище, брой жители и др.)*

Не се очаква въздействие.

5. Вероятност на поява на въздействието.

Не се очаква въздействие.

6. Продължителност, честота и обратимост на въздействието.

Не се очаква въздействие.

7. Мерки, които е необходимо да се включат в инвестиционното предложение, свързани с предотвратяване, намаляване или компенсиране на значителните отрицателни въздействия върху околната среда.

Не се предвижда включване на мерки, свързани с предотвратяване, намаляване или компенсиране на значителните отрицателни въздействия върху околната среда.

8. Трансграничен характер на въздействията.

Инвестиционното намерение няма да окаже въздействие с трансграничен характер.

Приложения:

1. Част: План за регулация на Проект за частично изменение на ПУП за ПИ 000053, съгласно действащата КВС на с. Климентово – План за регулация.
2. Част: Трасировъчен план на Проект за частично изменение на ПУП за ПИ 000053 , съгласно действащата КВС на с. Климентово – План за регулация.
3. Графична част: Сервитутна зона на Проект за частично изменение на ПУП за ПИ 000053, съгласно действащата КВС на с. Климентово – План за регулация.
4. Схема на алейната мрежа и гробните места
5. Скица № K00067/03.03.2013г. на имот № 000053
6. Скица № K00068/03.03.2013г. на имот № 000059
7. Акт № 193 за публична общинска собственост на имот № 000053
8. Акт № 2702 за публична общинска собственост на имот № 000059

ПРОЕКТ за ЧАСТИЧНО ИЗМЕНЕНИЕ на
ПОДРОБЕН УСТРОЙСТВЕН ПЛАН
за ПИ 0.53 съгласно действащата КВС на
с.КЛИМЕНТОВО; Община ПОЛСКИ ТРЪМБЕШ

ЧАСТ : ПЛАН ЗА РЕГУЛАЦИЯ

ВЪЗЛОЖИТЕЛ: Община ПОЛСКИ ТРЪМБЕШ

ОБЯСНИТЕЛНА ЗАПИСКА

Проектирането е извършено по искане на **ВЪЗЛОЖИТЕЛЯ**.

Същият е предоставил следните документи:

1. Задание за изработване на проект: ПУП – План за регулация за ПИ 00059 по КВС – разширение на гробищен парк на с.Климентово
2. Решение № 271 от Протокол № 20 / 31.01.2013 г. на заседание на ОбС гр.Полски Тръмбеш
3. Скица № К00067 / 06.03.2013 г. и скица № К00068 / 06.03.2013 г.
4. Схема за трасиране на гробните места
5. Становище на Главния архитект на Общината
6. АОС 193 / 30.10.2000 г. и АОС 2702 / 12.02.2010 г.

Искането на **ВЪЗЛОЖИТЕЛЯ** е:

- Във връзка с изчерпване възможностите на съществуващия гробищен парк на с.Климентово ЕКАТТ 41246, Община Полски Тръмбеш да се изготви проект за разширение на същия в северна и западна посока.
- Разширението на гробищния парк да е за сметка на ПИ 0.59 пасища, мери – общинско собственост.
- Да се осигури достъп до гробищния парк от пътната мрежа, съгласно действащата КВС.
- Да се спази 300 м. сервитутна зона от населеното място

1. СИТУАЦИЯ

Съществуващия гробищен парк на с.Климентово, Община Полски Тръмбеш представлява ПИ 0.53, съгласно действащата КВС на населеното място. Същият е разположен в ПИ 0.59 – пасище и няма достъп до съществуващата / проектираната пътна мрежа.

Местоположението на съществуващия гробищен парк и съседните имоти е показано на чертеж 1.

2. ПЛАН ЗА РЕГУЛАЦИЯ

Във връзка с искането на **ВЪЗЛОЖИТЕЛЯ**, на основание на чл.134, ал.2, т.6 от **ЗАКОНА ЗА УСТРОЙСТВО НА ТЕРИТОРИЯТА** и **РЕШЕНИЕ № 271** от Протокол № 20 / 31.01.2013 г. на Общински съвет гр.Полски Тръмбеш е и така направения **ПР**.

Съгласно изготвения **ПР** се предвижда:

- Промяна на северната граница на съществуващия гробищен парк до южната граница на полски път – ПИ 0.563 – полски път.
- Промяна на западната граница на запад с 16.40 м. и продължаването и в северна посока до южната граница на ПИ 0.563 – полски път – общинска собственост

Проекта е показан приложения план за регулация - чертеж 2. Ъглите на променените с настоящия проект граници на ПИ 0.53 са щриховани.

Площта на ПИ 0.53 преди и след промяната е както следва:

- ПИ 0.53 било - 12 944 става - 18 576 кв.м
- ПИ 0.53 е увеличен с 5 632 кв.м.

3. ТРАСИРОВЪЧЕН ПЛАН

В приложения чертеж 3 са показани номерата на ъгловите точки на така променените поземлени имоти.

В ПРИЛОЖЕНИЕ 1 са дадени координатите на същите точки в координатна система 1970 г.

4. СЕРВИТУТНА ЗОНА

В приложения чертеж 4 е показано местоположението на така променения ПИ 0.53 контура на с.Климентово.

Най близкото разстояние между променения ПИ 0.53 / точка 3 от трасировъчния карнет / и контура на с.Климентово, съгласно действащата КВС е ~ 356 м.,

Направените промени са приложени в CAD4 и ZEM2 формат на CD.

5. СХЕМА НА АЛЕЙНАТА МРЕЖА И ГРОБНИТЕ МЕСТА

Съгласно приложената схема за трасиране на гробните места от страна на ВЪЗЛОЖИТЕЛЯ / *единично гробно място 1.70 / 3.30 м.* / е направено ситуиране на същите.

С проекта / съобразен с изискванията на ВЪЗЛОЖИТЕЛЯ / се предвижда:

- Обособяване на транспортна алея между съществуващия гробищен парк и разширението в западна посока с ширина 4.80 м. В южния край на алеята е предвидено уширение за маневриране на МПС с размери 11.40 м. / 8.30 м.
- В северната, западната и южната част на разширението е предвидена алея с ширина 1.50 м.
- Свободната територията се разделя на три сектора с алеи с ширина 1.50 м., в които са обособени, както следва:
 1. сектор 1 - 98 единични гробни места
 2. сектор 2 - 116 единични гробни места
 3. сектор 3 - 112 единични гробни места

Общо с предвиденото с проекта разширение на гробищния парк на с.Климентово в западната част може да се обособят ~ 326 единични гробни места.

2013 година

гр.Велико Търново

Проектант:




/ инж.Е.Божанов /


ПРОЕКТ за ЧАСТИЧНО ИЗМЕНЕНИЕ на П У П
за ПИ 0.53 съгласно действащата КВС на
с.КЛИМЕНТОВО; Община ПОЛСКИ ТРЪМБЕШ

ЧАСТ : ПЛАН ЗА РЕГУЛАЦИЯ

чертеж 2

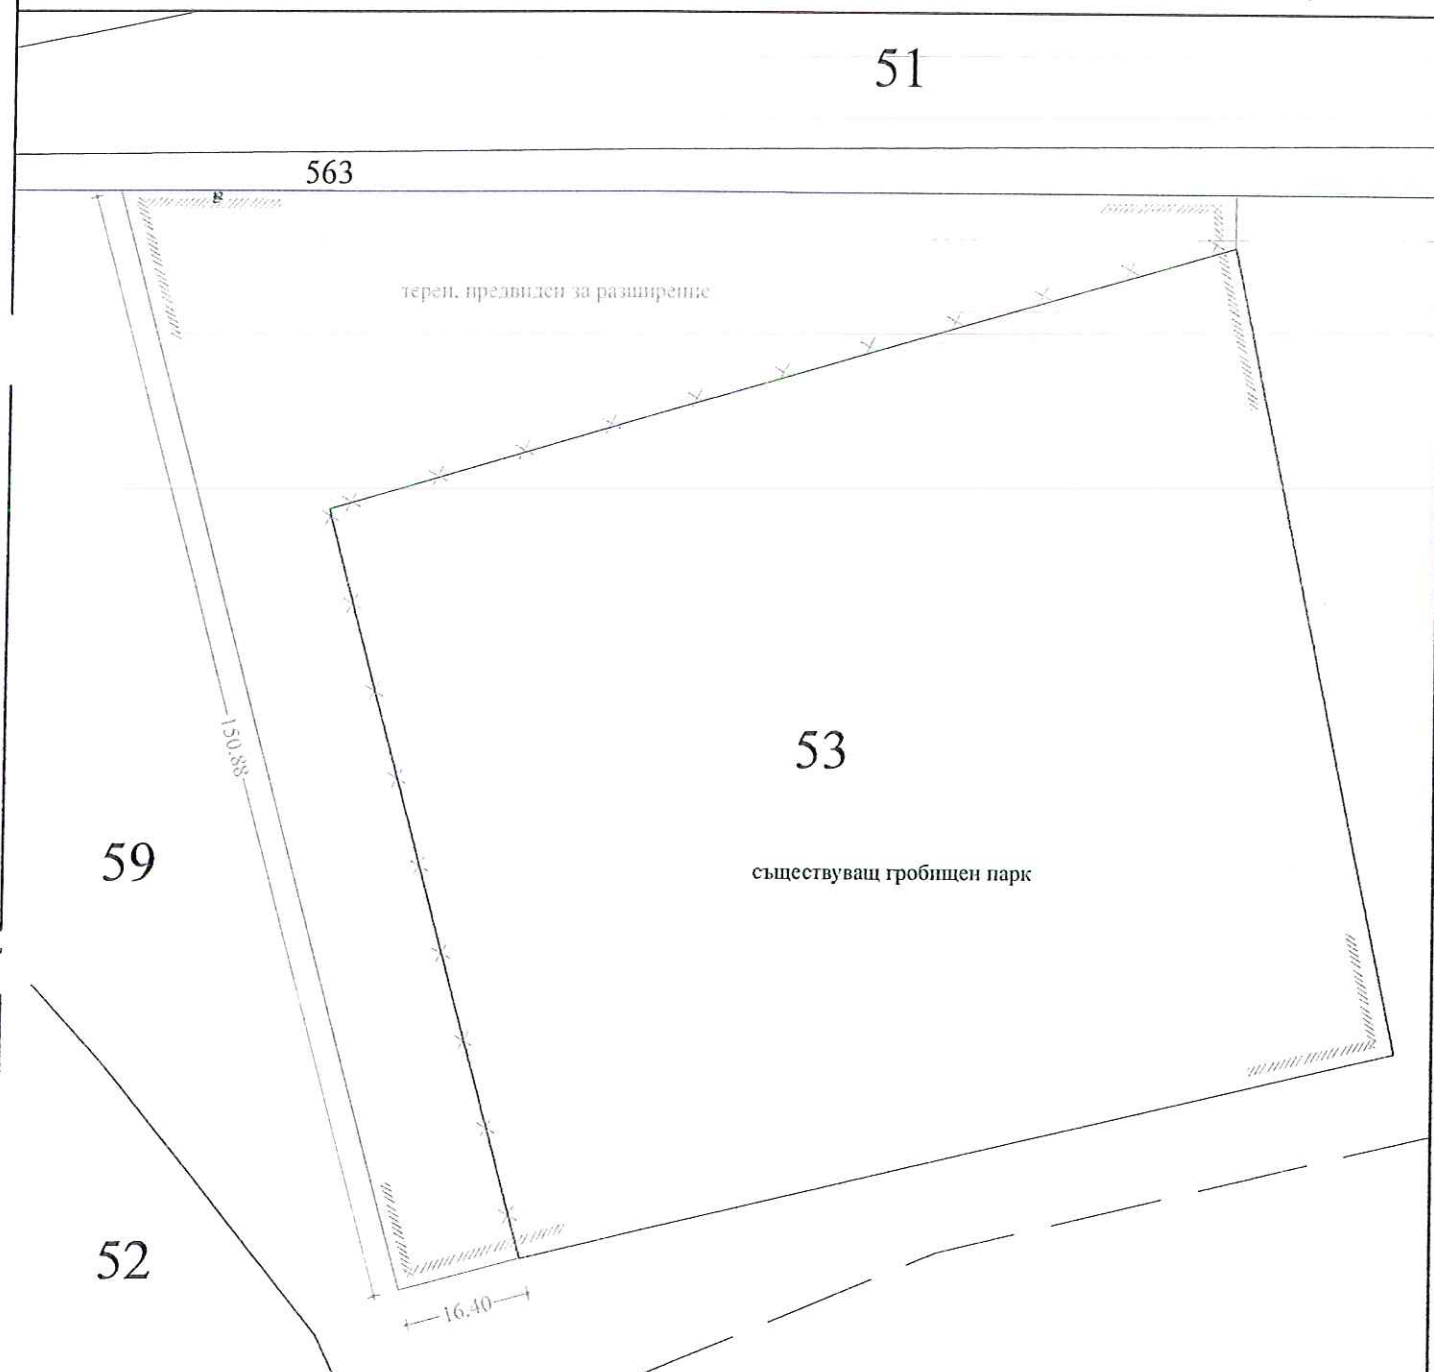

М 1 : 1000

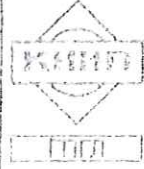КАМАРА НА ИНЖЕНЕРИТЕ В ИНВЕСТИЦИОННОТО ПРОЕКТИРАНЕ	
	Регистрационен № 03314
	инж. ЕРЛОГИ
	БОРДАНОВ БОЖАНОВ
	
ПОЛНА ПРОЕКТАНТСКА ОТГОВОРНОСТ	


Проектант:

/ инж.Е.Божанов /

ПРОЕКТ за ЧАСТИЧНО ИЗМЕНЕНИЕ на П У П
за ПИ 0.53 съгласно действащата КВС на
с.КЛИМЕНТОВО; Община ПОЛСКИ ТРЪМБЕШ

ЧАСТ : ТРАСИРОВЪЧЕН ПЛАН

чертеж 3

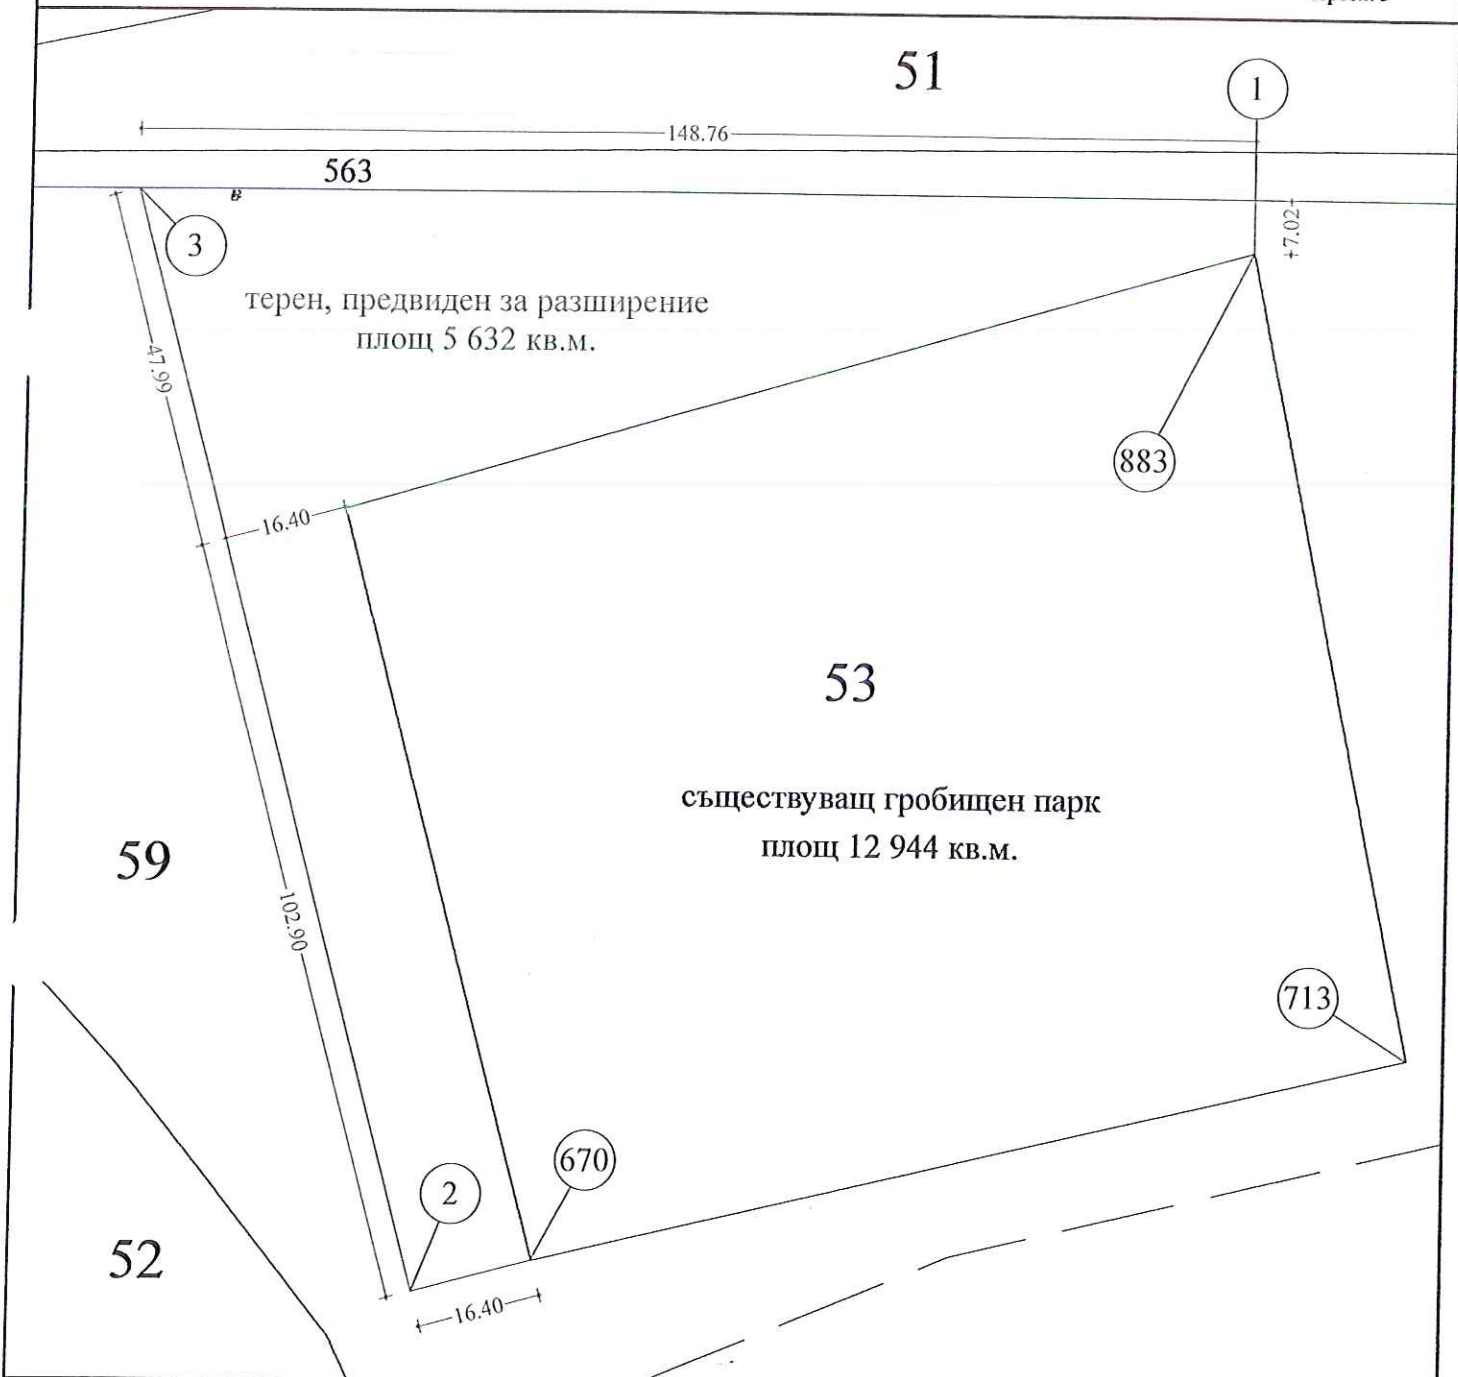

М 1 : 1000

КАМАРА НА ИНЖЕНЕРИТЕ В
ИНВЕСТИЦИОННОТО ПРОЕКТИРАНЕ



Регистрационен № 03314

инж. ЕВЛОГИ
ГОРДАНОВ БОЖАНОВ

[Signature]
Подпис


ПЪЛНА ПРОЕКТАНТСКА ПРАВОСПОСОБНОСТ

Проектант:


/ инж.Е.Божанов /

Координати на ъгловите точки за имот номер 0.53

№ на точка	X	Y	Метод на определяне
2	4701397.78	9453787.65	Проект
3	4701543.11	9453748.75	Проект
1	4701543.02	9453897.51	Проект
1883	4701536.00	9453897.50	Точки от КВС
1713	4701429.40	9453919.60	Точки от КВС
1670	4701401.60	9453803.60	Точки от КВС

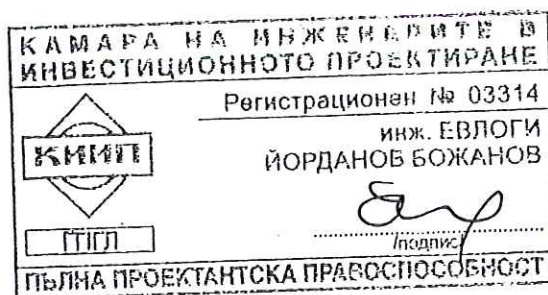

с.Климентово

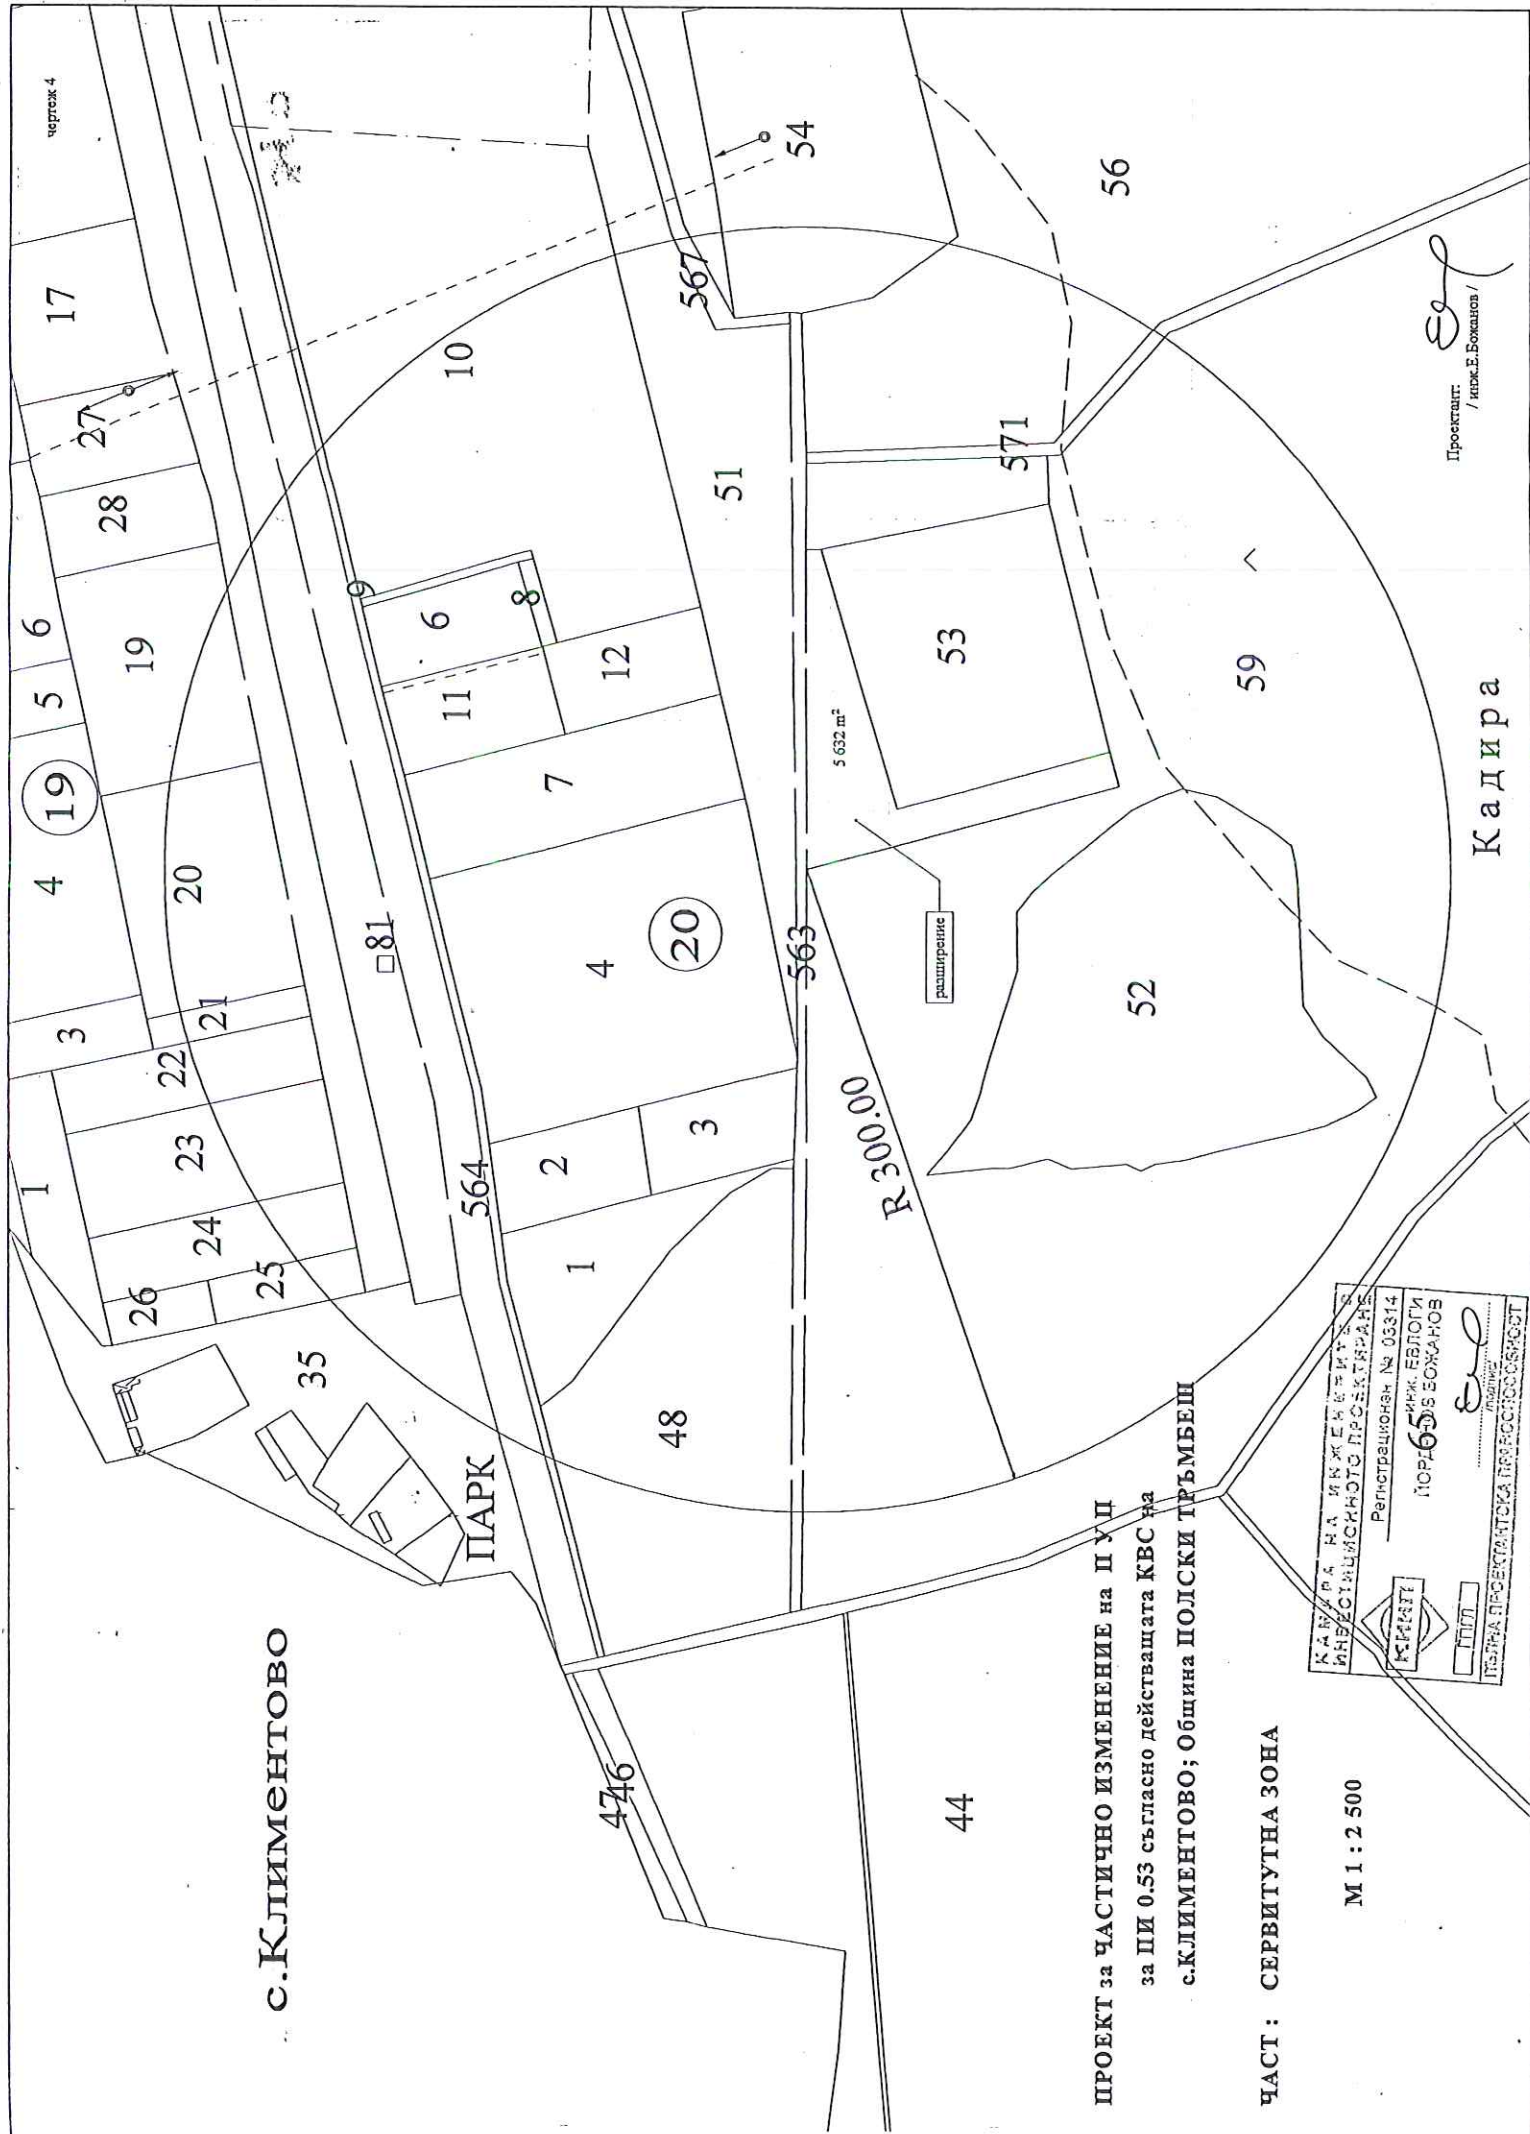

ПРОЕКТ за ЧАСТИЧНО ИЗМЕНЕНИЕ на П У П
за ПИ 0.53 съгласно действащата КВС на
с.КЛИМЕНТОВО; Община ПОЛСКИ ТРЪМБЕШ

ЧАСТ : СЕРВИТУТНА ЗОНА


М 1 : 2 500

КАДАСТРА НА ИМЖЕННИЦИТЕ	РЕГИСТРАЦИОНЕН № 03314
ИНВЕСТИЦИОННОТО ПРОЕКТИРАНЕ	ИРИЖ. ЕВЛОГИ
КАДАСТРА	НОРД 6508 БОЖАНОВ
ПОЛНА ПРОЕКТАНСКА ГРУПНОСТ	ПОЛНА ПРОЕКТАНСКА ГРУПНОСТ

Проектант: / ирж.Е.Божанов /

Кадира

СХЕМА НА АЛЕЙНАТА МРЕЖА И ГРОБНИТЕ МЕСТА М 1: 500

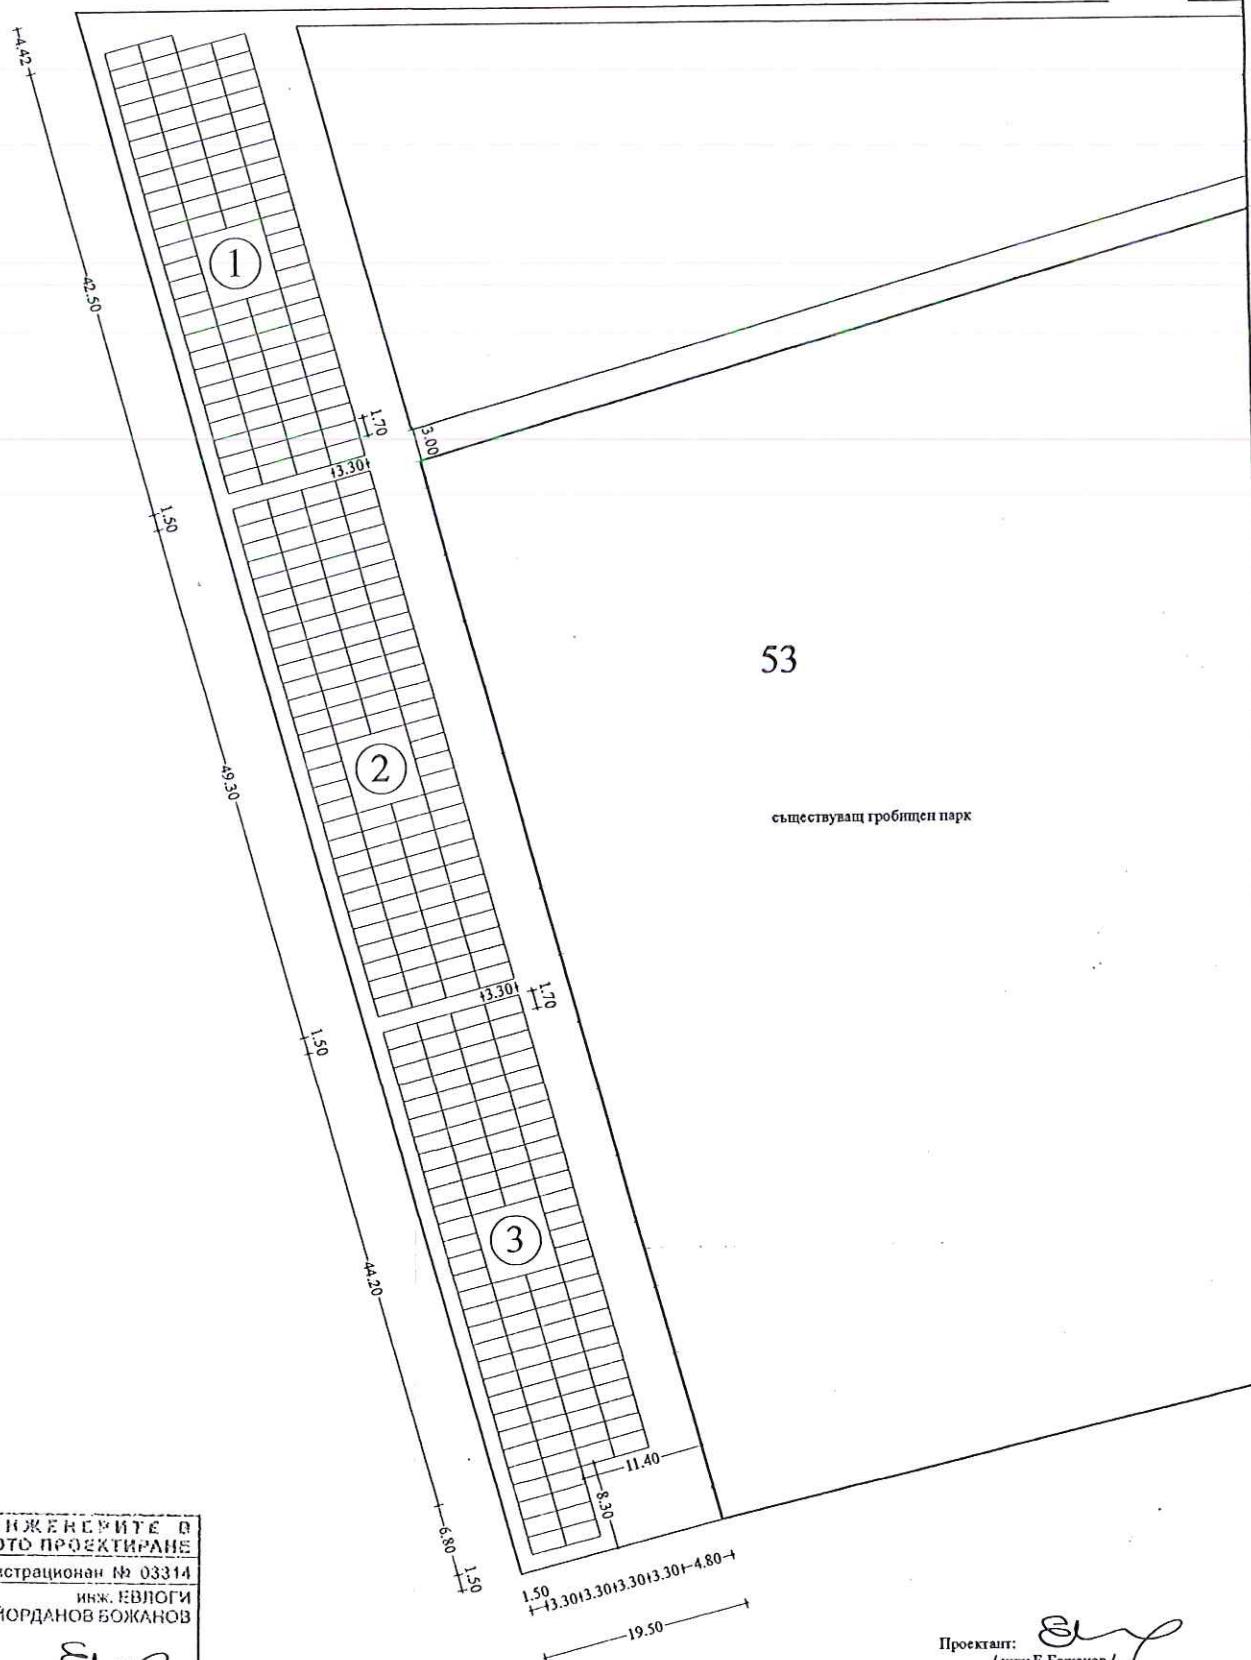

С К И Ц А

№ K00067/06.03.2013 г.

и 1:2000

стр. 1 от 1
Вх. № 40004

на имот с номер 000053 в землището на с. КАИМЕНОВО с ЕКАТТЕ 41246, общ. ПОЛСКИ ТРЪМБЕШ,

Имотът е собственост на:

1. ОБЩИНА ПОЛСКИ ТРЪМБЕШ КЕ, Рег. номер 40004, с. КАИМЕНОВО,

Документи от г.

Площ на имота: 12.944 дка. Начин на трайно ползване: Гробище

Вид собственост: Общинска публична

Имотът се намира в местността "

" при граници и съседи

№ 000059, Пасище, нера

на ОБЩИНА ПОЛСКИ ТРЪМБЕШ



Скицата съдържа 1 стр. и има срок на валидност 6 месеца.

Изработили:

ВАЛЕНТИНА АЛЕКСАНДРОВА ГЕОРГИЕВА

главен експерт

06.03.2013.20

г. Заверили:

ДИАНА МИНЧЕВА

Печат

НАЧАЛНИК на Общинска служба по земеделие

С К И Ц А

стр. 1 от 1
Вх. № 5077

№ К00068/06.03.2013 г.
М 1:6000

на имот с номер 000059 в землието на с.КАИМЕНОВО с ЕКАТЕ 41246, общ.ПОЛСКИ ТРЪМБЕШ.

Имотът е собственост на:

1. ОБЩИНА ПОЛСКИ ТРЪМБЕШ, Рег. номер 5077, гр.ПОЛСКИ ТРЪМБЕШ.

Документ: Протокол по чл.19 ЗСПЗЗ № 1 от 18.11.2008 г.

Площ на имота: 259.016 дка. Начин на трайно ползване: Пасище, пера


Вид собственост: Общинска публична

Категория на земята при неполивни условия: Шеста(177.112) Четвърта(25.301) Трета(50.603)

Имотът се намира в местността "КАДИРА" при граници и съседи:

№ 000061, Установ. граница	на ОБЩИНА ПОЛСКИ ТРЪМБЕШ КЕ
№ 000580, Полски път	на ОБЩИНА ПОЛСКИ ТРЪМБЕШ КЕ
№ 000563, Ведомствен път	на ОБЩИНА П.ТРЪМБЕШ - ПЪТНА МЛЕЖА
№ 000571, Полски път	на ОБЩИНА ПОЛСКИ ТРЪМБЕШ КЕ
Землищна граница	
№ 000052, Изград. ториче	на ОБЩИНА ПОЛСКИ ТРЪМБЕШ КЕ
№ 000053, Гробище	на ОБЩИНА ПОЛСКИ ТРЪМБЕШ КЕ

Имотът има договор за наем.

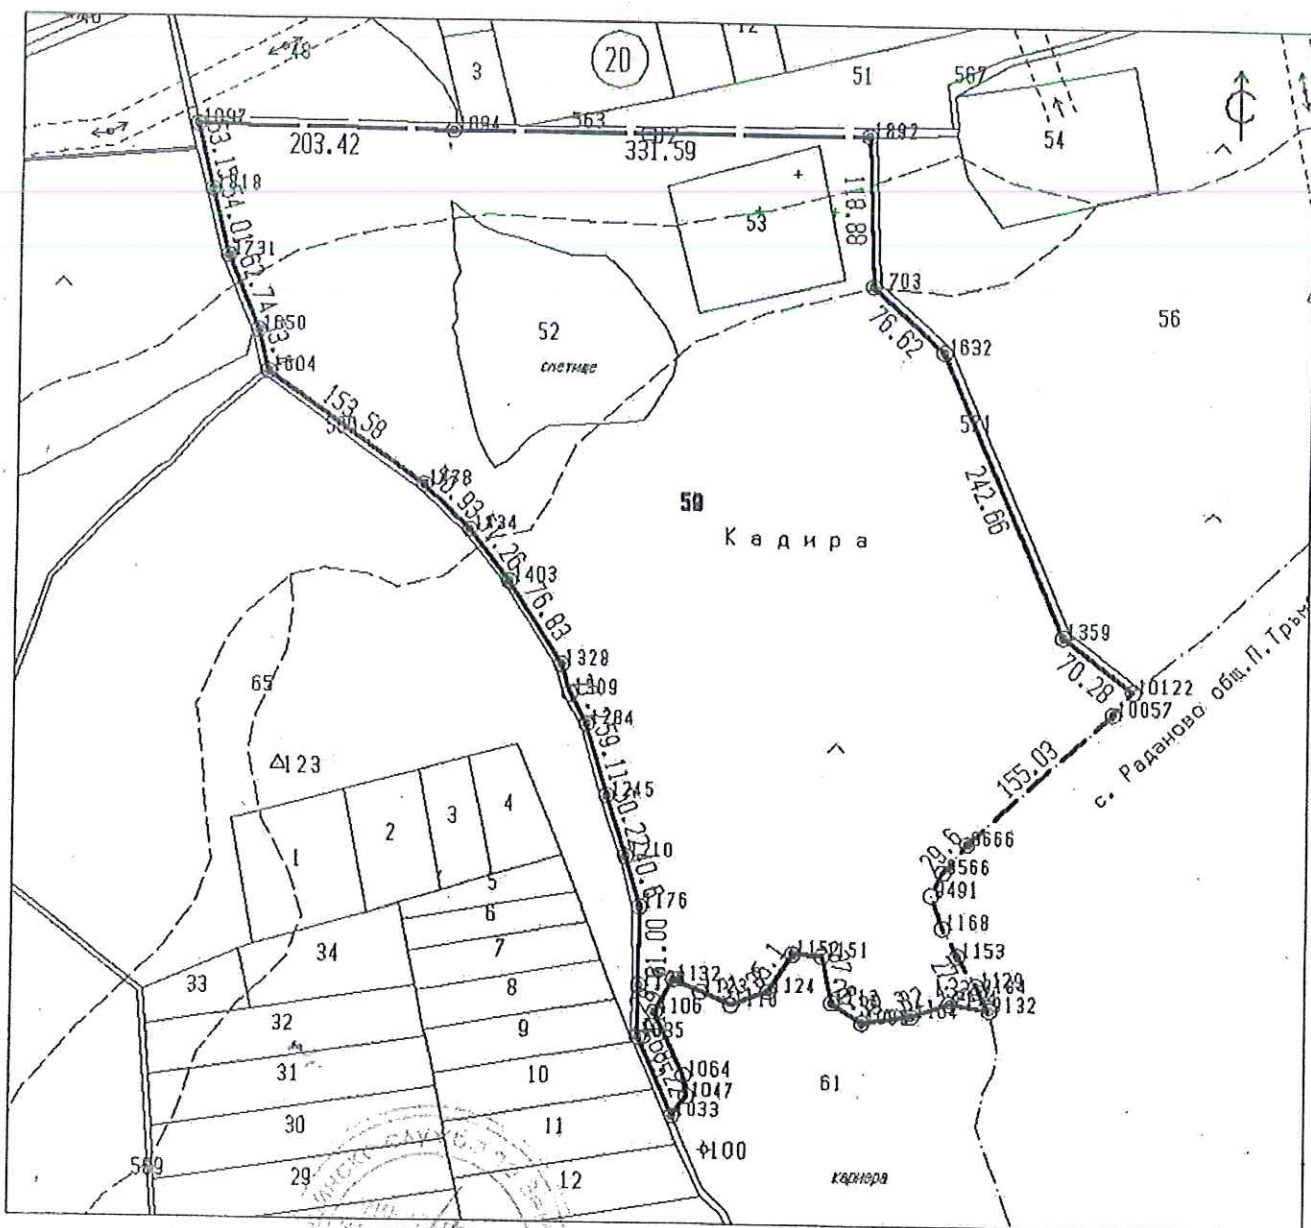

Скицата съдържа 1 стр. и има срок на валидност 6 месеца.

Изработил:

ВАЛЕНТИНА АЛЕКСАНДРОВА ГЕОРГИЕВА

главен експерт

Дата: .20 г. Заверил:

ДИАНА МИНЧЕВА

06.03.2013

Печат

НАЧАЛНИК на Общинска служба по земеделие

РЕПУБЛИКА БЪЛГАРИЯ

Стр. 668

МИНИСТЕРСТВО НА РЕГИОНАЛНОТО РАЗВИТИЕ И ВЛАГОУСТРОЙСТВОТО
ОБЩИНСКА АДМИНИСТРАЦИЯ ПОЛСКИ ТРЪМБЕШ
по Критериите по оценкатаОДОБРЯВАМ:.....
(подпис и печат)КМЕТ: РУМЕН ГЕНОВ
(име и фамилия)

регистър:1

АКТ N: 193

картотека 1
досие (РЗ) 193

ЗА ОБЩИНСКА СОВСТВЕНОСТ

ПУБЛИЧНА

(ПУБЛИЧНА, ЧАСТНА)

на недвижим имот, находящ се в с. Климентово общ. Полски Тръмбеш
извън регулация кад. N: 000053 по плана за земеразделяне

1. ДАТА НА СЪСТАВЯНЕ	30.10.2000 год.
2. ПРАВНО ОСНОВАНИЕ	Чл. 2 от ЗОС
3. ВИД И ОПИСАНИЕ НА ИМОТА	Гробище - 12 944 кв. м
4. БИВШ СОБСТВЕНИК НА ИМОТА	НЯМА
5. СЪСОВСТВЕНИЦИ-ИМЕ, АДРЕС	НЯМА
6. N: И ДАТА НА СЪСТАВЕНИ ПО-РАНО АКТОВЕ	НЯМА
7. МЕСТОНАХОЖДЕНИЕ НА ИМОТА	с. Климентово общ. Полски Тръмбеш извън регулация кад. N: 000053
8. ГРАНИЦА НА ИМОТА	Северозапад - пасище, мера Северизток - пасище, мера Югоизток - пасище, мера Югозапад - пасище, мера

9. ПРЕДОСТАВЕНИ ПРАВА ВЪРХУ ИМОТА:

(Акт за предоставяне, право, срок, приобретатели)

10. РАЗПОРЕЖДЕНИЯ С ИМОТА (С ЧАСТ ОТ ИМОТА):

(Акт за разпореждане, описание, приобретатели)

11. ИМОТЪТ Е ВКЛЮЧЕН В КАПИТАЛА НА ТЪРГОВСКО ДРУЖЕСТВО

(Акт, правно основание, дружество)

12. АКТОСЪСТАВИТЕЛ (трите имена и длъжност):
МАРИЯ ИВАНОВА ГРИГОРОВА – Гл. специалист "ОС"


.....
(подпис)

13. ЗАБЕЛЕЖКИ:



РЕПУБЛИКА БЪЛГАРИЯ
МИНИСТЕРСТВО НА РЕГИОНАЛНОТО РАЗВИТИЕ И БЛАГОУСТРОЙСТВОТО И
МИНИСТЕРСТВО НА ПРАВОСЪДИЕТО

10.03.2010

ОБЩИНА ПОЛСКИ ТРЪМБЕШ

ОБЛАСТ ВЕЛИКО ТЪРНОВО

УТВЪРЖДАВАМ:
(подпис и печат)

Вписване по ЗС/ПВ

Служба по вписванията:

КМЕТ НА ОБЩИНА
ГЕОРГИ ЧАКЪРОВ
(име и фамилия)

СЪДИЯ ПО ВПИСВАНИЯТА:

.....
(име и фамилия)

А К Т №2702
ЗА ПУБЛИЧНА ОБЩИНСКА СОБСТВЕНОСТ

Регистър1
Досие2702

1. ДАТА НА СЪСТАВЯНЕ	12.02.2010г.
2. ПРАВНО ОСНОВАНИЕ	Чл.2 ал.1 т.1 от Закона за общинска собственост. Протоколно Решение №1 от 18.11.2008г. на комисия по чл.19 ал.2 от Закона за собствеността и ползването на земеделските земи.
3. ВИД И ОПИСАНИЕ НА ИМОТА	Пасище, мера с площ от 253,016 дка /Двеста петдесет и три декара и шестнадесет кв.м./
4. МЕСТОНАХОЖДЕНИЕ НА ИМОТА	Землище-село Климентово, местността „Кадира“, номер на имота 000059 по картата на възстановената собственост на село Климентово.
5. ГРАНИЦИ НА ИМОТА	кад.№000061-установ.глина; кад.№000580-полски път; кад.№000563-ведомствен път
6. ДАНЪЧНА ОЦЕНКА НА ИМОТА КЪМ МОМЕНТА НА УТВЪРЖДАВАНЕ НА АКТА	11405,90 лева (Единадесет хиляди четиристотин и пет лева).
7. СЪСОБСТВЕНИЦИ	Няма
8.НОМЕР И ДАТА НА СЪСТАВЕНИ ПО-РАНО АКТОВЕ	АОС №1044/02.03.2004г.
9. ПРЕДОСТАВЕНИ ПРАВА ЗА УПРАВЛЕНИЕ: Имотът се управлява от Кмета на Община Полски Тръмбеш, на основание чл.12 ал.5 от Закона за общинска собственост.	
10. АКТОСЪСТВИТЕЛ: Пенка Георгиева Христова – Мл.експерт „СС и ГФ”	(Подпис)
11. ЗАБЕЛЕЖКИ: С Решение №512 по Протокол №44/29.12.2009г. имота е трансформиран от частна в публична общинска собственост. Към т.5 ГРАНИЦИ НА ИМОТА: кад.№000571-полски път; землищна граница; кад.№000052-изград.торище; кад.№000053-гробнище.	