

ДОКУМЕНТАЦИЯ
ЗА УЧАСТИЕ В
ИЗБОР НА ИЗПЪЛНИТЕЛ ЧРЕЗ ПУБЛИЧНА ПОКАНА С ПРЕДМЕТ:
“Зимно поддържане и снегочистване през експлоатационен сезон
2015/2016 година”
СЪГЛАСНО глава осма „а” от ЗОП
и чл.52- 55 ОТ ВЪТРЕШНИТЕ ПРАВИЛА ЗА ВЪЗЛАГАНЕ НА
ОБЩЕСТВЕНИ ПОРЪЧКИ НА ОБЩИНА ПОЛСКИ ТРЪМБЕШ

2015 година

**ДОКУМЕНТАЦИЯ
ЗА УЧАСТИЕ В
ИЗБОР НА ИЗПЪЛНИТЕЛ ЧРЕЗ ПУБЛИЧНА ПОКАНА С ПРЕДМЕТ:
“Зимно поддържане и снегорчистване през експлоатационен сезон
2015/2016 година”**

**СЪГЛАСНО глава осма „а” от ЗОП
и чл.52 - 55 ОТ ВЪТРЕШНИТЕ ПРАВИЛА ЗА ВЪЗЛАГАНЕ НА
ОБЩЕСТВЕНИ ПОРЪЧКИ НА ОБЩИНА ПОЛСКИ ТРЪМБЕШ**

Изготвил:

/Мариана Георгиева/

/инж.Зл.Златинов /

/Катя Илиева/

Съгласувано с юрист:

/И.Атанасов/

Финансов контролър:

/Л.Георгиева/

Кмет на Община

Полски Тръмбеш:

/Георги Чакъров/



2015година

СЪДЪРЖАНИЕ

на конкурсната документация за участие в избор на изпълнител чрез публична покана за услуга с предмет: “Зимно поддържане и снегочистване през експлоатационен сезон 2015/2016 година”

1. Публична Покана
2. Технически спецификации
3. Административни сведения – *Образец № 1*
4. Техническо предложение - *Образец № 2.*
5. Ценово предложение – *Образец № 3.*
6. Списък-декларация на наличната собствена и/или наета техника и механизация- *Образец № 4;*
7. Декларация за ползване на подизпълнител – *Образец № 5.*
8. Декларация на подизпълнителя – *Образец № 6.*
9. Договор – проект.
10. Схеми на населените места на територията на община Полски Тръмбеш – 15 броя.



АГЕНЦИЯ ПО ОБЩЕСТВЕНИ ПОРЪЧКИ
1000 София, ул. Лере 4
факс: 940 7078
e-mail: rop@aop.bg , e-rop@aop.bg
интернет адрес: <http://www.aop.bg>

ПУБЛИЧНА ПОКАНА

ДЕЛОВОДНА ИНФОРМАЦИЯ

Деловодна информация

Партида на възложителя: 00352

Поделение: Община

Изходящ номер: СА-03-04-4167 от дата 18/09/2015

Коментар на възложителя:

РАЗДЕЛ I: ВЪЗЛОЖИТЕЛ

I.1) Наименование, адреси и място/места за контакт:

Възложител

Община Полски Тръмбеш

Адрес

ул.Черно море 4

Град

Полски Тръмбеш

Пощенски код

5180

Страна

РБ

Място/места за контакт

Нач отдел РП, ПП и ОП

Телефон

06141 4133

Лице за контакт (може и повече от едно лице)

Катя Илиева

E-mail

trambesh_pt@abv.bg

Факс

06141 6954

Интернет адрес/и (когато е приложимо)

Адрес на възложителя:

www.trambesh.eu

Адрес на профил на купувача (или друг интернет адрес, на който е публикувана поканата):

http://www.trambesh.eu/profil_na_kupuvacha/obsht_por_publ_pok_ZO_P.html

РАЗДЕЛ II

Обект на поръчката

☐ Строителство

☐ Доставки

☒ Услуги

Кратко описание

Настоящата поръчка е услуга с предмет, включващ снегопочистване със специализирана техника на пътни и улични настилки на:
Общинската пътна мрежа на територията на община Полски Тръмбеш, а именно:

Път VTR 1235 /III-504/ Стефан Стамболово-Полски Сеновец /I-5/ + участъка "Варианта" /1,2км/ с обща дължина 9,8 км;

Път VTR 1234 /III-502, Полски Тръмбеш-Обединение/-Иванча /III-504/ с дължина 5,2 км;

Път VTR 1232 /III-502/ гр. Полски Тръмбеш-с.Раданово /I-5/ с дължина 4,0 км;

Път VTR 1292 /с.Стрелец с.Петко Каравелово /I-5/ VTR 1232 /в участъка от път I-5 до моста на р.Янтра с дължина 2.4 км Уличната мрежа на гр. Полски Тръмбеш и останалите населени места на територията на община Полски Тръмбеш с обща дължина на пътната и улична мрежа 303 км. като в тази дължина не са включени разстоянията до помпени станции, гробищни паркове и други общински обекти намиращи се извън границите на населеното място. Дължина на тези участъци ще се измерва на място при изпълнение на поръчката.

Целта е осигуряване на безпроблемно преминаване по пътните настилки на горепосочените улици и пътища.

Поръчката "Зимно поддържане и снегочистване през експлоатационен сезон 2015/2016 г", включва следните позиции:

Позиция 1: Улична мрежа на гр. Полски Тръмбеш ;

Позиция 2: Път VTR 1232 /III-502/ гр. Полски Тръмбеш-

с.Раданово /I-5/ с дължина 4,0 км от Общинската пътна мрежа;

Позиция 3: Път VTR 1234 /III-502, Полски Тръмбеш-Обединение/-Иванча /III-504/ с дължина 5,2 км от Общинската пътна мрежа и улична мрежа в с.Иванча;

Позиция 4: Път VTR 1235 /III-504/Стефан Стамболово-Полски Сеновец /I-5/ + участъка "Варианта" /1,2км/ с обща дължина 9,8 км и улична мрежа в с.Ст.Стамболово;

Позиция 5: Път VTR 1292 /с.Стрелец с.Петко Каравелово /I-5/ VTR 1232 /в участъка от път I-5 до моста на р.Янтра с дължина 2.4 км и улична мрежа в с.П.Каравелово;

Позиция 6: улична мрежа в с.Раданово;

Позиция 7: улична мрежа в с.Павел;

Позиция 8: улична мрежа в с.Вързулица;

Позиция 9: улична мрежа в с.Масларево;

Позиция 10: улична мрежа в с.Страхилово;

Позиция 11: улична мрежа в с.Куцина;

Позиция 12: улична мрежа в с.Климентово;

Позиция 13: улична мрежа в с.Обединение;

Позиция 14: улична мрежа в с.Каранци;

Позиция 15: улична мрежа в с.Орловец;

Позиция 16: улична мрежа в с.П.Сеновец;

Позиция 17: "Осигуряване на техника за извличане на закъсали машини от общинска пътна мрежа и в населените места на територията на Община Полски Тръмбеш"

Общ терминологичен речник (CPV)

	Осн. код	Доп. код (когато е приложимо)
Осн. предмет	63712200	
Доп. предмети	90620000	

РАЗДЕЛ III

Количество или обем (Когато е приложимо)

Общо количество на улиците, които ще се почистват от сняг - 324.4 км.

Максималната стойност на поръчката: до 51943,33 лв. без ДДС или 62332,00 лева с ДДС, в това число по позиции: Позиция 1:

гр.П.Тръмбеш-9000,00лв без ДДС или 10800.00лв с ДДС Позиция 2:

Път VTR 1232 - 1130,00лв без ДДС или 1356.00лв с ДДС,Позиция 3:

Път VTR- 1234 - 1468,33лв. без ДДС или 1762,00лв с ДДС,и улична мрежа в с.Иванча-2625,00лв. без ДДС или 3150,00лв с ДДС,Позиция

4:; Път VTR 1235 - 2070,00без ДДС или 2484,00 с ДДС и улична

мрежа в с.Ст.Стамболово-1750,00лв без ДДС или 2100,00лв с ДДС,Позиция 5: Път VTR 1292 -850лв без ДДС или 1020,00лв с ДДС и улична мрежа в с.П.Каравелово-2750,00 без ДДС или 3300,00лева с ДДС, Позиция 6: в с.Раданово-2925,00лв без ДДС или 3510.00лв с ДДС, Позиция 7: в с.Павел-3750.00лв без ДДС или 4500.00лв с ДДС, Позиция 8: в с.Вързулица-1625,00лв без ДДС или 1950.00лв с ДДС, Позиция 9: в с.Масларево-2375,00лв без ДДС или 2850.00лв с ДДС, Позиция 10: в с.Страхилово-3625,00лв без ДДС или 4350.00лв с ДДС,Позиция 11: в с.Куцина-1625,00лв без ДДС или 1950.00лв с ДДС, Позиция 12: в с.Климентово-2125,00лв без ДДС или 2550.00лв с ДДС, Позиция 13: в с.Обединение-3375,00лв без ДДС или 4050.00лв с ДДС, Позиция 14: в с.Каранци-1875,00лв без ДДС или 2250.00лв с ДДС, Позиция 15: в с.Орловец-2000,00лв без ДДС или 2400.00лв с ДДС, Позиция 16: в с.П.Сеновец-2500,00лв без ДДС или 3000.00лв с ДДС, Позиция 17: "Осигуряване на техника за извличане на закъсали машини от общинска пътна мрежа и в населените места на територията на Община Полски Тръмбеш" 2500,00лв без ДДС или 3000.00лв с ДДС

Прогнозна стойност

(в цифри): 51943.33 Валута: BGN

Място на извършване
община Полски Тръмбеш

код NUTS:
BG321

Изисквания за изпълнение на поръчката

1. Участникът е необходимо да разполага със собствена или наета механизация -подходяща механизация за снегочистване, а за поз.17 подходяща техника за извличане на закъсалите МПС,
2. Услугата ще бъде изпълнявана при спазване на техническите спецификации, неразделна част от документацията за обществената поръчка.

3. Срокът за изпълнение на поръчката е оперативен сезон 2015/2016година.

4.Стойността на извършените услуги с ДДС - 20% ще се образува въз основа на единични калкулативни и анализни цени. Цената на услугата ще се определи на база предложените от участника калкулативни и анализни цени в лева, както следва:- Единична цена за "Снегочистване" изчислена за почистване на улично платно с дължина 1 км/при ширина на гребло 4 м/ изпълнявана със специализирана механизация, оборудвана със снегорин,
- Единична цена на тежка машина подходяща за изтегляне на закъсали машини за една машиносмяна

Забележка: При ширина на гребло по-различна от 4 м, ще се извършва преизчисление на единичната цена по формула: $X \text{ лв/км} : 4\text{м} \times У\text{м}$, където

X-единична цена за снегочистване на 1 км улично платно при ширина на гребло 4 м;

У- реална ширина на гребло в метри

Важно! Предложената единична цена за снегочистване не може да надвишава следните стойности:

-за града - 9,20лв/км без ДДС

-за общински пътища и селата - 9,00 лв/км

Документация за участие може да бъде изтеглена от интернет сайта на общината. Адреса на интернет сайта е

http://www.trambesh.eu/profil_na_kupuvacha/obsht_por_publ_pok_ZO_P.html Офертата за участие се попълва по ОБРАЗЕЦ, предложен от Възложителя и следва да съдържа следното: Офертата се предава комплектована със следните документи: •Списък на документите, съдържащи се в офертата, подписан и подпечатан от кандидата; •Попълнени, подписани и подпечатани Административни сведения (Образец № 1); •Попълнено техническо предложение (Образец № 2); •Попълнено ценово предложение (Образец № 3); •Попълнен, подписан и подпечатан Списък-декларация за собствена и/или наета техника и механизация и място на домуване, която ще участва при изпълнение на поръчката, придружен с копия на договори за наем в случай на наета техника и механизация (Образец № 4); •Попълнена, подписана и подпечатана декларация (Образец № 5) при ползване на подизпълнители; •Попълнена, подписана и подпечатана декларация на подизпълнителя (Образец № 6) – ако при изпълнение на поръчката се предвижда участие на подизпълнители. •Участникът е длъжен да представи копие от документите за правоспособност на водачите на МПС, участващи в зимното поддържане.	
Критерий за възлагане ☒ най-ниска цена ☐ икономически най-изгодна оферта	
Показатели за оценка на офертите 	
Срок за получаване на офертите Дата: 05/10/2015 дд/мм/гггг Час: 17:00	
Европейско финансиране Да ☐ Не ☒	
Допълнителна информация Допълнителна информация и документи, свързани с поръчката, могат да бъдат получени на посочения интернет адрес или друго: 1.1.Право на участие в настоящия избор има всяко българско или чуждестранно физическо или юридическо лице, както и техни объединения, ако отговаря на предварително обявените от Възложителя условия. 2.Участникът е необходимо да декларира, че разполага със собствена или наета база на територия на Община Полски Тръмбеш за домуване на техниката, като попълни декларация по образец на възложителя. 3.Не може да участва в настоящия избор за възлагане на ОП или ще бъде отстранен от участие участник, за който е налице някое от обстоятелствата по чл. 47, ал. 1, т.1 и ал. 5 от ЗОП. 4.Когато участникът предвижда участие на подизпълнители, изискванията по т. 4 се отнасят и за тях. 5.Когато няколко физически и/или юридически лица, под формата на объединение предлагат заедно да изпълняват поръчката, изискването по т. 4 важи за всички участници в объединението. 6.При подписване на договора с избрания участник, същия	

удостоверява отсъствието на обстоятелствата по чл.47 ал.5 с декларация а обстоятелствата по чл.47 ал.1 с документ издаден от компетентен орган.

7.Участникът може да използва ресурсите на други физически или юридически лица при изпълнение на поръчката, при условие че докаже, че ще има на свое разположение тези ресурси.

8.Офертата се представя в запечатан непрозрачен плик от кандидата или от упълномощен негов представител. Върху плика участникът посочва адрес за кореспонденция, телефон и по възможност факс и електронен адрес.

9.Всеки участник има право да подаде оферта за 1(една) или няколко позиции или за цялата поръчка.

10.При изготвяне на офертата всеки участник трябва да се придържа точно към обявените от Възложителя условия. Офертата следва да отговаря на изискванията, посочени в поканата и да бъде оформена по приложените към документацията образци. Представените образци са задължителни за участниците.

11.Срокът на валидност на оферта да е не по-малък от 60 календарни дни.

12.Офертата се представя от участника или от негов упълномощен представител лично в сградата на Община Полски Тръмбеш, ул. Черно Море № 4, стая 306 или по пощата с препоръчано писмо с обратна разписка до същия адрес.

13.При приемането на офертите върху плика се отбелязват поредния номер, датата и часа на получаването и посочените данни се вписват във входящия регистър на община Полски Тръмбеш, за което на приносителя се издава документ.

14.Не се приемат оферти, които са представени след изтичане на крайния срок за подаването им и са представени в незапечатан, прозрачен или скъсан плик.

15. Представените в офертите за участие в настоящия избор документи не подлежат на връщане.

16. Ако участникът изпраща офертата си чрез препоръчана поща или куриерска служба, разходите са за негова сметка. В този случай, той следва да изпрати офертата така, че да обезпечи нейното пристигане на посочения от Възложителя адрес преди изтичане на крайния срок за подаване на офертите. Рискът от забава или загубване на офертата е за участника.

17.Публичното отваряне на офертите ще се извърши на 06.10.2015г в Заседателната зала на Община Полски Тръмбеш - 4 етаж- 10 часа.

РАЗДЕЛ IV

Срок на валидност на публичната покана (включително)

Дата: 05/10/2015 дд/мм/гггг

До заинтересованите лица

ПУБЛИЧНА ПОКАНА

ВЪЗЛОЖИТЕЛ : ОБЩИНА ПОЛСКИ ТРЪМБЕШ

ОБЕКТ НА ПОРЪЧКАТА:

Услуга

КРАТКО ОПИСАНИЕ:

Настоящата поръчка е услуга с предмет, включващ снегочистване със специализирана техника на пътни и улични настилки на:

Общинската пътна мрежа на територията на община Полски Тръмбеш, а именно:

Път VTR 1235 /III-504/Стефан Стамболово-Полски Сеновец /I-5/ + участъка "Варианта" /1,2км/ с обща дължина 9,8 км;

Път VTR 1234 /III-502, Полски Тръмбеш-Обединение/-Иванча /III-504/ с дължина 5,2 км;

Път VTR 1232 /III-502/ гр. Полски Тръмбеш-с.Раданово /I-5/ с дължина 4,0 км;

Път VTR 1292 /с.Стрелец с.Петко Каравелово /I-5/ VTR 1232 /в участъка от път I-5 до моста на р.Янтра с дължина 2.4 км

Уличната мрежа на гр. Полски Тръмбеш и останалите населени места на територията на община Полски Тръмбеш с обща дължина на пътната и улична мрежа 303 км. като в тази дължина не са включени разстоянията до помпени станции, гробищни паркове и други общински обекти намиращи се извън границите на населеното място. Дължина на тези участъци ще се измерва на място при изпълнение на поръчката.

Целта е осигуряване на безпроблемно преминаване по пътните настилки на горепосочените улици и пътища.

Поръчката "Зимно поддържане и снегочистване през експлоатационен сезон 2015/2016 г.", включва следните позиции:

Позиция 1: Улична мрежа на гр. Полски Тръмбеш ;

Позиция 2: Път VTR 1232 /III-502/ гр. Полски Тръмбеш-с.Раданово /I-5/ с дължина 4,0 км от Общинската пътна мрежа;

Позиция 3: Път VTR 1234 /III-502, Полски Тръмбеш-Обединение/-Иванча /III-504/ с дължина 5,2 км от Общинската пътна мрежа и улична мрежа в с.Иванча;

Позиция 4: Път VTR 1235 /III-504/Стефан Стамболово-Полски Сеновец /I-5/ + участъка"Варианта" /1,2км/ с обща дължина 9,8 км и улична мрежа в с.Ст.Стамболово;

Позиция 5: Път VTR 1292 /с.Стрелец с.Петко Каравелово /I-5/ VTR 1232 /в участъка от път I-5 до моста на р.Янтра с дължина 2.4 км и улична мрежа в с.П.Каравелово;

Позиция 6: улична мрежа в с.Раданово;

Позиция 7: улична мрежа в с.Павел;

Позиция 8: улична мрежа в с.Вързулица;

Позиция 9: улична мрежа в с.Масларево;

Позиция 10: улична мрежа в с.Страхилово;

Позиция 11: улична мрежа в с.Куцина;

Позиция 12: улична мрежа в с.Климентово;

Позиция 13: улична мрежа в с.Обединение;

Позиция 14: улична мрежа в с.Каранци;

Позиция 15: улична мрежа в с.Орловец;

Позиция 16: улична мрежа в с.П.Сеновец;

Позиция 17: "Осигуряване на техника за извличане на закъсали машини от общинска пътна мрежа и в населените места на територията на Община Полски Тръмбеш"

КОД СЪГЛАСНО ОБЩИЯ ТЕРМИНОЛОГИЧЕН РЕЧНИК (CPV):

63712200, 90620000

КОЛИЧЕСТВО ИЛИ ОБЕМ:

Общо количество на улиците, които ще се почистват от сняг – 324.4 км.

Максималната стойност на поръчката: **до 51943,33 лв. без ДДС или 62332,00 лева с ДДС**, в това число по позиции: **Позиция 1:** гр.П.Тръмбеш-9000,00лв без ДДС или 10800.00лв с ДДС **Позиция 2:** Път VTR 1232 - 1130,00лв без ДДС или 1356.00лв с ДДС, **Позиция 3:** Път VTR- 1234 – 1468,33лв. без ДДС или 1762,00лв с ДДС, и улична мрежа в с.Иванча-2625,00лв. без ДДС или 3150,00лв с ДДС, **Позиция 4:**; Път VTR 1235 – 2070,00без ДДС или 2484,00 с ДДС и улична мрежа в с.Ст.Стамболово-1750,00лв без ДДС или 2100,00лв с ДДС, **Позиция 5:** Път VTR 1292 -850лв без ДДС или 1020,00лв с ДДС и улична мрежа в с.П.Каравелово-2750,00 без ДДС или 3300,00лева с ДДС, **Позиция 6:** в с.Раданово-2925,00лв без ДДС или 3510.00лв с ДДС, **Позиция 7:** в с.Павел-3750.00лв без ДДС или 4500.00лв с ДДС, **Позиция 8:** в с.Вързулица-1625,00лв без ДДС или 1950.00лв с ДДС, **Позиция 9:** в с.Масларево-2375,00лв без ДДС или 2850.00лв с ДДС, **Позиция 10:** в с.Страхилово-3625,00лв без ДДС или 4350.00лв с ДДС, **Позиция 11:** в с.Куцина-1625,00лв без ДДС или 1950.00лв с ДДС, **Позиция 12:** в с.Климентово-2125,00лв без ДДС или 2550.00лв с ДДС, **Позиция 13:** в с.Обединение-3375,00лв без ДДС или 4050.00лв с ДДС, **Позиция 14:** в с.Каранци-1875,00лв без ДДС или 2250.00лв с ДДС, **Позиция 15:** в с.Орловец-2000,00лв без ДДС или 2400.00лв с ДДС, **Позиция 16:** в с.П.Сеновец-2500,00лв без ДДС или 3000.00лв с ДДС, **Позиция 17:** “Осигуряване на техника за извличане на закъсали машини от общинска пътна мрежа и в населените места на територията на Община Полски Тръмбеш” 2500,00лв без ДДС или 3000.00лв с ДДС

ПРОГНОЗНА СТОЙНОСТ:

Максималната стойност на поръчката:

51943,33 лв. без ДДС или 62332,00 лева с ДДС,

МЯСТО НА ИЗПЪЛНЕНИЕ НА ПОРЪЧКАТА:

Територията на община Полски Тръмбеш

ИЗИСКВАНИЯ ЗА ИЗПЪЛНЕНИЕ НА ПОРЪЧКАТА:

1. Участникът е необходимо да разполага със собствена или наета механизация -подходяща механизация за снегопочистване, а за поз.17 подходяща техника за извличане на закъсали МПС,
2. Услугата ще бъде изпълнявана при спазване на техническите спецификации, неразделна част от документацията за обществената поръчка.
3. Срокът за изпълнение на поръчката е оперативен сезон 2015/2016година.
- 4.Стойността на извършените услуги с ДДС – 20% ще се образува въз основа на единични калкулативни и анализни цени. Цената на услугата ще се определи на база предложените от участника калкулативни и анализни цени в лева, както следва:- Единична цена за “Снегопочистване” изчислена за почистване на улично платно с дължина 1 км/при ширина на гребло 4 м/ изпълнявана със специализирана механизация, оборудвана със снегорин,
 - Единична цена на тежка машина подходяща за изтегляне на закъсали машини за една машиносмяна

Забележка: При ширина на гребло по-различна от 4 м, ще се извършва преизчисление на единичната цена по формула: $X \text{ лв/км} : 4\text{м} \times У\text{м}$, където

Х-единична цена за снегопочистване на 1 км улично платно при ширина на гребло 4 м;

У- реална ширина на гребло в метри

Важно! Предложената единична цена за снегопочистване не може да надвишава следните стойности:

-за града – 9,20лв/км без ДДС

-за общински пътища и селата – 9,00 лв/км

Документация за участие може да бъде изтеглена от интернет сайта на общината. Адреса на интернет сайта е http://www.trambesh.eu/profil_na_kupuvacha/obsht_por_publ_pok_ZOP.html

Офертата за участие се попълва по ОБРАЗЕЦ, предложен от Възложителя и следва да съдържа следното:

Офертата се предава комплектована със следните документи:

- Списък на документите, съдържащи се в офертата, подписан и подпечатан от кандидата;
- Попълнени, подписани и подпечатани Административни сведения (Образец № 1);
- Попълнено техническо предложение (Образец № 2);
- Попълнено ценово предложение (Образец № 3);
- Попълнен, подписан и подпечатан Списък-декларация за собствена и/или наета техника и механизация и място на домукване, която ще участва при изпълнение на поръчката, придружен с копия на договори за наем в случай на наета техника и механизация (Образец № 4);
- Попълнена, подписана и подпечатана декларация (Образец № 5) при ползване на подизпълнители;
- Попълнена, подписана и подпечатана декларация на подизпълнителя (Образец № 6) – ако при изпълнение на поръчката се предвижда участие на подизпълнители.
- Участникът е длъжен да представи копие от документите за правоспособност на водачите на МПС, участващи в зимното поддържане.

КРИТЕРИЙ ЗА ВЪЗЛАГАНЕ:

Критерият за оценка на офертите по позиции от 1-17 е “ **най-ниска цена**”

СРОК ЗА ПОЛУЧАВАНЕ НА ОФЕРТИТЕ:

05/10/2015 17:00 на адрес 5180 гр. Полски Тръмбеш, ул. «Черно море» № 4, етаж 3, стая 306

ЕВРОПЕЙСКО ФИНАНСИРАНЕ:

НЕ

ДОПЪЛНИТЕЛНА ИНФОРМАЦИЯ:

1. Право на участие в настоящия избор има всяко българско или чуждестранно физическо или юридическо лице, както и техни обединения, ако отговаря на предварително обявените от Възложителя условия.
2. Участникът е необходимо да декларира, че разполага със собствена или наета база на територия на Община Полски Тръмбеш за домукване на техниката, като попълни декларация по образец на възложителя.
3. Не може да участва в настоящия избор за възлагане на ОП или ще бъде отстранен от участие участник, за който е налице някое от обстоятелствата по чл. 47, ал. 1, т.1 и ал. 5 от ЗОП.
4. Когато участникът предвижда участие на подизпълнители, изискванията по т. 4 се отнасят и за тях.
5. Когато няколко физически и/или юридически лица, под формата на обединение предлагат заедно да изпълняват поръчката, изискването по т. 4 важи за всички участници в обединението.
6. При подписване на договора с избрания участник, същия удостоверява отсъствието на обстоятелствата по чл.47 ал.5 с декларация а обстоятелствата по чл.47 ал.1 с документ издаден от компетентен орган.
7. Участникът може да използва ресурсите на други физически или юридически лица при изпълнение на поръчката, при условие че докаже, че ще има на свое разположение тези ресурси.

8. Офертата се представя в запечатан непрозрачен плик от кандидата или от упълномощен негов представител. Върху плика участникът посочва адрес за кореспонденция, телефон и по възможност факс и електронен адрес.
9. **Всеки участник има право да подаде оферта за 1(една) или няколко позиции или за цялата поръчка.**
10. При изготвяне на офертата всеки участник трябва да се придържа точно към обявените от Възложителя условия. Офертата следва да отговаря на изискванията, посочени в поканата и да бъде оформена по приложените към документацията образци. Представените образци са задължителни за участниците.
11. Срокът на валидност на оферта да е не по-малък от 60 календарни дни.
12. Офертата се представя от участника или от негов упълномощен представител лично в сградата на **Община Полски Тръмбеш, ул. Черно Море № 4, стая 306** или по пощата с препоръчано писмо с обратна разписка до същия адрес.
13. При приемането на офертите върху плика се отбелязват поредния номер, датата и часа на получаването и посочените данни се вписват във входящия регистър на община Полски Тръмбеш, за което на приносителя се издава документ.
14. Не се приемат оферти, които са представени след изтичане на крайния срок за подаването им и са представени в незапечатан, прозрачен или скъсан плик.
15. Представените в офертите за участие в настоящия избор документи не подлежат на връщане.
16. Ако участникът изпраща офертата си чрез препоръчана поща или куриерска служба, разходите са за негова сметка. В този случай, той следва да изпрати офертата така, че да обезпечи нейното пристигане на посочения от Възложителя адрес преди изтичане на крайния срок за подаване на офертите. Рискът от забава или загубване на офертата е за участника.
17. Публичното отваряне на офертите ще се извърши на 06.10.2015г в Заседателната зала на Община Полски Тръмбеш - 4 етаж- 10 часа.

СРОК НА ВАЛИДНОСТ НА ПУБЛИЧНАТА ПОКАНА:

05/10/2015г.

**КМЕТ НА ОБЩИНА
ПОЛСКИ ТРЪМБЕШ:**

/Георги Чакъров/



ТЕХНИЧЕСКИ СПЕЦИФИКАЦИИ

Снегочистването включва почистването на уличната мрежа и общинските пътища в на територията на Община Полски Тръмбеш от снежна покривка.

Изисквания за качество: осигуряване на нормална проходимост по поддържаната улична и пътна мрежа, в съответствие с Инструкцията за зимно поддържане на републиканските пътища (ГУП, 1988 г.).

В допълнение към изискванията, съдържащи се в настоящата спецификация, и при спазване на всички изменения, поискани от органите на местната власт, всички извършени работи и доставени материали трябва да отговарят на актуалните (действащи в момента на провеждане на търга) Български държавни стандарти или еквивалентни международни стандарти.

Крайният срок за изпълнение на поръчката е до 30.04.2016 година

Време за реакция:

– времето за реакция за снегочистване не може да бъде повече от 0,5 часа от подаване на съобщение от страна на упълномощено от Възложителя лице и/или при натрупана снежна покривка с дебелина не повече от 8 см.

– времето за реакция за позиция № 17 не може да бъде повече от 1 час от подаване на съобщение от страна на упълномощено от Възложителя лице

Изисквания към изпълнението на поръчката:

1. Снегоринните машини да бъдат оборудвани с необходимите сигнални знаци и светлини, както и с необходимото допълнително оборудване (верига, лопата, стоманено въже и др.).
2. Възникналите повреди по пътната настилка в следствие на проведените снегочистващи работи, се отстраняват от Изпълнителя на услугата за негова сметка.
3. Домуването на машиниста и машината да бъде в района на снегочистване, обхващащ определената позиция. В същия район да се осъществява и зареждането с горивно смазочните материали.
4. Да има осигурена телефонна връзка за предаване и приемане на информация по всяко време на денонощието.
5. При работа да се спазва Наредба № 7/23.09.1999г за минималните изисквания за здравословни и безопасни условия на труд на работните места и при използване на работното оборудване .
6. Отчитането на извършената работа се отразява в Протоколи */Приложение № 1 и 2*, в които се отразява почиствения път, време на почистване, като и неговото качество. Приемането на извършената работа се извършва от кметовете по села в съответния район и от служителите на общинска администрация за територията на града и общински пътища.

Реално изпълнени количества ще се измерват на място след всяко извършено снегочистване, а стойността на услугата ще се изчислява, като единичната цена за снегочистване на 1 км по единичната стойност от офертата на спечелилия участник.

Изтеглянето на закъсалите автомобили ще се изчислява по вложеното в работа време-часове констатирано с протокол подписан от представители от Възложителя и изпълнителя.

СПРАВКА
ЗА ДЪЛЖИНАТА НА УЛИЧНАТА МРЕЖА
ПО НАСЕЛЕНИ МЕСТА НА ТЕРИТОРИЯТА НА
ОБЩИНА ПОЛСКИ ТРЪМБЕШ

№	Населено място	Дължина на улична мрежа по населени места в км
<i>1</i>	<i>2</i>	<i>3</i>
1	Полски Тръмбеш	27
2	Павел	30
3	Вързулица	13
4	Масларево	19
5	Страхилово	29
6	Куцина	13
7	Ст. Стамболово	14
8	П. Сеновец	20
9	Раданово	20
10	Климентово	17
11	Иванча	21
12	Обединение	27
13	Каранци	15
14	Орловец	16
15	П. Каравелово	22
	ВСИЧКО:	303

Изготвил:

Инж.Златин Златинов

и поддръжка на обекти-ниско строителство и благоустройство”

ДОГОВОР №

Днес между Община Полски Тръмбеш, представлявана от Кмет, – главен счетоводител наричани по-долу за краткост “ВЪЗЛОЖИТЕЛ” и със седалище и адрес на управление, представлявано от с ЕИК, наричан по-долу за краткост “ИЗПЪЛНИТЕЛ”, на основание чл.101 от Закон за обществените поръчки се сключи договор за следното:

І. ПРЕДМЕТ НА ДОГОВОРА и СРОКОВЕ

Чл.1.(1) ВЪЗЛОЖИТЕЛЯТ възлага, а ИЗПЪЛНИТЕЛЯТ приема да извърши на свой риск срещу възнаграждение малка обществена поръчка с предмет: ***“Зимно поддържане и снегочистване през експлоатационен сезон 2015/2016 г”, включващо следните позиции:***

Позиция 1: Улична мрежа на гр. Полски Тръмбеш;

Позиция 2: Път VTR 1232 /III-502/ гр. Полски Тръмбеш-с.Раданово /I-5/ с дължина 4,0 км от Общинската пътна мрежа;

Позиция 3: Път VTR 1234 /III-502, Полски Тръмбеш-Обединение-/Иванча /III-504/ с дължина 5,2 км от Общинската пътна мрежа и улична мрежа в с.Иванча;

Позиция 4: Път VTR 1235 /III-504/Стефан Стамболово-Полски Сеновец /I-5/ + участъка “Варианта” /1,2км/ с обща дължина 9,8 км и улична мрежа в с.Ст.Стамболово;

Позиция 5: Път VTR 1292 /с.Стрелец с.Петко Каравелово /I-5/ VTR 1232 /в участъка от път I-5 до ОК 188 с дължина 2,4 км и улична мрежа в с.П.Каравелово;

Позиция 6: улична мрежа в с.Раданово;

Позиция 7: улична мрежа в с.Павел;

Позиция 8: улична мрежа в с.Вързулица;

Позиция 9: улична мрежа в с.Масларево;

Позиция 10: улична мрежа в с.Страхилово;

Позиция 11: улична мрежа в с.Куцина;

Позиция 12: улична мрежа в с.Климентово;

Позиция 13: улична мрежа в с.Обединение

Позиция 14: улична мрежа в с.Каранци;

Позиция 15: улична мрежа в с.Орловец;

Позиция 16: улична мрежа в с.П.Сеновец;

(2) **ИЗПЪЛНИТЕЛЯТ** извършва видовете дейности, предмет на договора, в съответствие с изискванията на нормативните актове посочени в Техническата спецификация, както и с другите действащи нормативни актове регламентиращи финансово-счетоводната отчетност и за безопасни и здравословни условия на труд, БДС стандарти, както и всички други актове, чието спазване е необходимо за качествено изпълнение на дейностите.

(3) Видовете дейности, предмет на договора, както и необходимите за извършването им персонал, бази и други материали, както и техника и оборудване се осигуряват изцяло и са за сметка на **ИЗПЪЛНИТЕЛЯ**.

Чл.2. (1)Срокът за изпълнение на поръчката е оперативен сезон 2015/2016 година и започва да тече от датата на подписването на настоящия договор, като крайния срок 30.04.2016г.

(2)**Време за реакция** – времето за реакция не може да бъде повече от 0,5 часа от подаване на съобщение от страна на упълномощено от Възложителя лице и/или при натрупана снежна покривка с дебелина не повече от 8 см.

II. ЦЕНИ И ПЛАЩАНИЯ

Чл.3 (1) Общата стойност на възложената работа, предмет на договора не може да надхвърля **51943,33 лв. без ДДС или 62332,00 лева с ДДС**

това число по позиции:

Позиция 1: гр.П.Тръмбеш - 9000,00лв без ДДС или 10800.00лв с ДДС;

Позиция 2: Път VTR 1232 - 1130,00лв без ДДС или 1356.00лв с ДДС;

Позиция 3: Път VTR- 1234 – 1468,33лв. без ДДС или 1762,00лв с ДДС;

и улична мрежа в с.Иванча -2625,00лв. без ДДС или 3150,00лв с ДДС;

Позиция 4: Път VTR 1235 – 2070,00без ДДС или 2484,00 с ДДС и улична мрежа в с.Ст.Стамболово -1750,00лв без ДДС или 2100,00лв с ДДС;

Позиция 5: Път VTR 1292 – 850,00лв без ДДС или 1020,00лв с ДДС и улична мрежа в с.П.Каравелово -2750,00 без ДДС или 3300,00лева с ДДС;

Позиция 6: в с.Раданово -2925,00лв без ДДС или 3510.00лв с ДДС;

Позиция 7: в с.Павел -3750.00лв без ДДС или 4500.00лв с ДДС;

Позиция 8: в с.Вързулица -1625,00лв без ДДС или 1950.00лв с ДДС;

Позиция 9: в с.Масларево -2375,00лв без ДДС или 2850.00лв с ДДС;

Позиция 10: в с.Страхилово -3625,00лв без ДДС или 4350.00лв с ДДС;

Позиция 11: в с.Куцина -1625,00лв без ДДС или 1950.00лв с ДДС;

Позиция 12: в с.Климентово -2125,00лв без ДДС или 2550.00лв с ДДС;

Позиция 13: в с.Обединение -3375,00лв без ДДС или 4050.00лв с ДДС;

Позиция 14: в с.Каранци -1875,00лв без ДДС или 2250.00лв с ДДС;

Позиция 15: в с.Орловец -2000,00лв без ДДС или 2400.00лв с ДДС;

Позиция 16: в с.П.Сеновец -2500,00лв без ДДС или 3000.00лв с ДДС

/посочват се само позиции за които се сключва договора/

(2) Общата стойност на договора се определя на база единичните цени, посочени в офертата умножени по количествата действително извършени дейности и видове работи, както следва:

- Единична цена за **“Снегочистване”** изчислена за почистване на улично платно с дължина 1 км /при ширина на греблото 4м/, изпълнявана със специализирана механизация оборудвано със снегорин.....лв/км без ДДС

Забележка: При ширина на гребло по-различна от 4 м, да се извърши преизчисление на единичната цена по формула: $X \text{ лв/км} : 4 \text{ м} \times U \text{ м}$, където

X-единична цена за снегочистване на 1 км улично платно при ширина на гребло 4 м;

U- реална ширина на гребло в метри

Чл.4 (1) Възложителят заплаща ежемесечно на Изпълнителя извършените работи по доказани действителни количества и по приетите калкулативни и анализни цени

(2) Плащанията ще се осъществяват след извършване на документална проверка и проверка на място по отношение на качеството и съответствието на извършените работи, удостоверено с приемането и подписването на документите по чл.14 от договора, от страна на **ВЪЗЛОЖИТЕЛЯ** или на упълномощени негови представители.

III. ПРАВА И ЗАДЪЛЖЕНИЯ НА ВЪЗЛОЖИТЕЛЯ

Чл.5. Възложителят се задължава да осигури средства за финансирането на услугата.

Чл.6 В 10-дневен срок след подписване на настоящия договор да направи оглед за готовност на механизацията и оборудването за снегочистване предложени от Изпълнителя за изпълнение на поръчката. За извършената проверка се съставя двустранно подписан констативен протокол от представители на Възложителя и Изпълнителя.

Чл.7. Възложителят има право:

1. Да извършва текущ контрол и проверки на място по изпълнението на договора. Контролът и проверките на място ще се осъществява от определени от **ВЪЗЛОЖИТЕЛЯ** длъжностни лица, които ще подписват от негово име протоколите и други документи за извършените констатации, без с това да затрудняват дейността на **ИЗПЪЛНИТЕЛЯ**.

да откаже приемане на одобрение на документи по чл. 14 от договора, които не отговарят на изискванията на Техническата спецификация, нормативната уредба или са непълни и неточни.

2. Възложителят има право да дава указания и предписания на Изпълнителя по всяко време относно изпълнение на услугата.

3. Да изисква от ИЗПЪЛНИТЕЛЯ да осигури телефонна връзка за предаване и приемане на информация по всяко време на денонощието
 4. Да изисква от ИЗПЪЛНИТЕЛЯ да започне изпълнение на задълженията си по договора след подаване на съобщение от страна на упълномощено от Възложителя лице и/или при натрупана снежна покривка с дебелина не повече от 8 см. в рамките на посоченото в настоящия договор време за реагиране.
 5. Да изисква от ИЗПЪЛНИТЕЛЯ да осигури мобилна телефонна връзка с всеки машинист по време на работа
 6. Когато **ИЗПЪЛНИТЕЛЯТ** се е отклонил от дейностите по договора или работата му е с недостатъци, **ВЪЗЛОЖИТЕЛЯТ** има право да откаже заплащането на цялото възнаграждение или на част от него, докато **ИЗПЪЛНИТЕЛЯТ** не изпълни своите задължения по договора.
- Чл.8 .** В случай на предходния член, когато отклоненията или недостатъците на работата са съществени, **ВЪЗЛОЖИТЕЛЯТ** разполага с едно от следните права по избор:
1. Да определи подходящ срок, в който **ИЗПЪЛНИТЕЛЯТ** безвъзмездно да поправи работата си.
 2. Да поиска намаление на възнаграждението, съразмерно с намалената цена или годност на изработеното, съгласно раздел "Отговорности и санкции".

IV. ПРАВА И ЗАДЪЛЖЕНИЯ НА ИЗПЪЛНИТЕЛЯ

- Чл.9** Изпълнителят е задължен да извърши договорената услуга като организира и координира цялостния процес на работата.
- Чл.10.** При подписването на договора да уведоми **ВЪЗЛОЖИТЕЛЯ** за имената на длъжностните лица и телефони , които ще носят отговорност за изпълнение на договора.
- Чл.11.** Изпълнителят е длъжен:
1. Да оказва съдействие при извършването на текущ контрол и проверки на място по изпълнението на работата от страна на определени от **ВЪЗЛОЖИТЕЛЯ** длъжностни лица, които ще подписват от негово име протоколите и други документи за извършените работи, без с това да се затруднява неговата дейност.
 2. Да извърши всички работи по отстраняването на допуснатите пропуски, грешки, недостатъци и други констатирани при проверки от страна на Възложителя.
 3. Да започне изпълнение на задълженията си по договора след подаване на съобщение от страна на упълномощено от Възложителя лице и/или при натрупване на снежна покривка от 8 см по всички населени места на територията на Община Полски Тръмбеш в рамките на посоченото в настоящия договор време за реагиране.
 4. Да осигури телефонна връзка за предаване и приемане на информация по всяко време на денонощието на тел.....
 5. Да осигури мобилна телефонна връзка с всеки машинист по време на работата.
 6. Да изпълни всички указания и предписания, дадени от Възложителя по чл. 7 от настоящия договор.

Чл. 12 (1) Необходимата за изпълнение на договора механизация се осигурява изцяло от **ИЗПЪЛНИТЕЛЯ**, която следва да отговаря на изискванията съгласно Техническата спецификация.

(2) Материално-техническата база за престой и гариране на техническото оборудване, необходимо за извършване на дейностите и работите по изпълнение на предмета на договора се намира на адрес:

.....

(3) **ИЗПЪЛНИТЕЛЯТ** носи пълната отговорност за техническото състояние на механизацията, която ще бъде използвана за изпълнение на предмета на договора и своевременното извършване на техническите прегледи за текущата година на съответното оборудване.

Чл. 13. **ИЗПЪЛНИТЕЛЯТ** отговаря за действията на трети лица – подизпълнители, като за свои собствени.

V. ПРИЕМАНЕ НА ИЗВЪРШЕНИТЕ ДЕЙНОСТИ

Чл. 14. (1) За отчитане на действително извършените и подлежащи на плащане дейности и работи, свързани с предмета на договора **ИЗПЪЛНИТЕЛЯТ** изготвя и предоставя на **ВЪЗЛОЖИТЕЛЯ** документите посочени в Техническата спецификация, а именно:

- Протокол за извършени работи по зимно поддържане и снегочистване Приложение № 1
- Констативен протокол за изпълнените и подлежащи на заплащане видове и количества работи Приложение № 2 (прил.2 се изготвя за месеца)
- Фактура на Изпълнителя

(2) Посочените в ал. 1 документи се изготвят в три екземпляра 2 за **ВЪЗЛОЖИТЕЛЯ** и един за **ИЗПЪЛНИТЕЛЯ** и се предават на **ВЪЗЛОЖИТЕЛЯ** на хартиен носител, съгласно посоченото в Техническата спецификация..

(3) **ИЗПЪЛНИТЕЛЯТ** носи отговорност за достоверността на информацията, включена в документите по ал. 1.

(4) **ВЪЗЛОЖИТЕЛЯТ** има право да откаже да приеме работата, ако открие съществени недостатъци, които я правят негодна за използване.

(5) Недостатъците се отстраняват от **ИЗПЪЛНИТЕЛЯ** за негова сметка в срока, посочен от **ВЪЗЛОЖИТЕЛЯ**, с двустранен протокол за установяване на недостатъци, подписан и от **ИЗПЪЛНИТЕЛЯ**, а при просрочие се дължи неустойка за забавата.

VI. ПРЕКРАТЯВАНЕ НА ДОГОВОРА

Чл.15. Настоящият договор може да бъде прекратен по взаимно съгласие чрез подписване на двустранно споразумение.

Чл.16. **ВЪЗЛОЖИТЕЛЯТ** може да развали договора едностранно, с едноседмично писмено предизвестие, когато **ИЗПЪЛНИТЕЛЯТ**:

1. забави изпълнението на някое от задълженията си по договора с повече от 3 (три) часа за снегочистване.
2. не отстрани допуснатите пропуски в работата си в определения от **ВЪЗЛОЖИТЕЛЯ** срок;
3. системно не изпълнява задълженията си по договора;

VII.ОТГОВОРНОСТИ И САНКЦИИ

Чл.17. В случай, че договорът бъде прекратен по реда на чл. 15 страните не си дължат неустойки.

Чл.18. (1) При пълно неизпълнение на възложената работа **ИЗПЪЛНИТЕЛЯТ** дължи неустойка в размер на стойността на обществената поръчка, посочена в чл. 3, ал. 1 на договора.

(2) При забава в сроковете, указани като “време за реакция” при възникване на усложнена пътна обстановка, както и при забавено или частично изпълнение на дейности и видове работи, **ИЗПЪЛНИТЕЛЯТ** дължи неустойка в размер на 500 лева за всеки просрочен час на ден.

(3) При виновно некачествено извършване на дейности по договора, освен задължението за отстраняване на недостатъците, **ИЗПЪЛНИТЕЛЯТ** в съответствие с чл.7 дължи и неустойка в размер на 10% от обема на несвършената или лошо свършена работа, установен с констативен протокол, съставен от длъжностни лица на Възложителя.

VIII. ПРЕХОДНИ И ЗАКЛЮЧИТЕЛНИ РАЗПОРЕДБИ

§1. Споровете, възникнали при изпълнение на настоящия договор се решават чрез провеждане на преговори от страните и подписване на допълнителни споразумения, а когато това е невъзможно – по реда на Гражданско – процесуалния кодекс.

§2. Изменения и допълнение на този договор се допускат само при условия на чл.43 от ЗОП и се правят само с допълнителни споразумения подписани от страните.

§3. За неуредените въпроси по настоящия договор се прилагат разпоредбите на Закона за задълженията и договорите и действащото законодателство.

§4. Длъжностните лица, определени от **ВЪЗЛОЖИТЕЛЯ** и **ИЗПЪЛНИТЕЛЯ** в съответствие с изискванията на този договор по отношение на осъществяване на контрол и подписване на протоколите, са:

(1) При подписване на протокол за извършени работи по зимно снеготочистване за уличната мрежа в населените места ,без град Полски Тръмбеш и Констативен протокол за изпълнените и подлежащи на заплащане видове и количества работи

- За ВЪЗЛОЖИТЕЛЯ – съответните кметове и кметски наместници на населените места и специалист от общинската администрация

- За ИЗПЪЛНИТЕЛЯ -

(2) При подписване на протокол за извършени работи по зимно снеготочистване за уличната мрежа в град Полски Тръмбеш и Констативен протокол за изпълнените и подлежащи на заплащане видове и количества работи :

- За ВЪЗЛОЖИТЕЛЯ – определено длъжностно лице от общинска администрация

- За ИЗПЪЛНИТЕЛЯ –

(3) При подписване на протокол за извършени работи по зимно снеготочистване за общинска пътна мрежа и Констативен протокол за изпълнените и подлежащи на заплащане видове и количества работи :

- За ВЪЗЛОЖИТЕЛЯ – определено длъжностно лице от общинска администрация

- За ИЗПЪЛНИТЕЛЯ –

(5) При подписване на фактура представена от Изпълнителя за изпълнената работа

- За ВЪЗЛОЖИТЕЛЯ –

- За ИЗПЪЛНИТЕЛЯ –

(6) При промяна на длъжностните лица, всяка от страните е длъжна да уведоми своевременно другата.

§5. Неразделна част от настоящия договор са оферта на изпълнителя и Техническите спецификации

§6. Адреси за кореспонденция на страните са адресите на седалищата им, посочени в този договор.

§7. Настоящият договор се състави в два еднообразни екземпляра – по един за всяка от страните.

Съгласувано с юрист:

/...../

ВЪЗЛОЖИТЕЛ :

ИЗПЪЛНИТЕЛ :

Главен счетоводител:

.....

/...../

КМЕТ :

/...../

ДОГОВОР №

Днес между Община Полски Тръмбеш, представлявана от – Кмет, – главен счетоводител наричани по-долу за краткост “ВЪЗЛОЖИТЕЛ” и със седалище и адрес на управление, представлявано от с ЕИК, наричан по-долу за краткост “ИЗПЪЛНИТЕЛ”, на основание чл.101 от Закон за обществените поръчки се сключи договор за следното:

І. ПРЕДМЕТ НА ДОГОВОРА и СРОКОВЕ

Чл.1.(1) ВЪЗЛОЖИТЕЛЯТ възлага, а ИЗПЪЛНИТЕЛЯТ приема да извърши на свой риск срещу възнаграждение малка обществена поръчка с предмет: **“Зимно поддържане и снегопочистване през експлоатационен сезон 2015/2016 г”, включващо :**

Позиция 17: “Осигуряване на техника за извличане на закъсали машини от общинска пътна мрежа и в населените места на територията на Община Полски Тръмбеш”

(2) **ИЗПЪЛНИТЕЛЯТ** извършва дейността, предмет на договора, в съответствие с изискванията на нормативните актове посочени в Техническата спецификация, както и с другите действащи нормативни актове регламентиращи финансово-счетоводната отчетност и за безопасни и здравословни условия на труд, както и всички други актове, чието спазване е необходимо за качествено изпълнение на дейностите.

(3) Видовете дейности, предмет на договора, както и необходимите за извършването им персонал, бази, както и техника и оборудване се осигуряват изцяло и са за сметка на **ИЗПЪЛНИТЕЛЯ**.

Чл.2. (1)Срокът за изпълнение на поръчката е оперативен сезон 2015/2016 година и започва да тече от датата на подписването на настоящия договор, като крайния срок 30.04.2016г.

(2)**Време за реакция** – времето за реакция не може да бъде повече от 1 час от подаване на съобщение от страна на упълномощено от Възложителя

ІІ. ЦЕНИ И ПЛАЩАНИЯ

Чл.3 (1) Общата стойност на възложената работа, предмет на договора по **Позиция 17** не може да надхвърля 2500,00лв без ДДС или 3000.00лв с ДДС.

(2) Общата стойност на договора се определя на база единичните цени, посочени в офертата умножени по количеството действително вложено време при единична цена на машино-час за тежка техника.....лв/час без ДДС

Чл.4 (1) Възложителят заплаща ежемесечно на Изпълнителя извършените работи по доказани действителни количества и по приетата единична цена.

(2) Плащанията ще се осъществяват въз основа на подписан двустранен протокол за удостоверяване на действително извършена работа приета от страна на **ВЪЗЛОЖИТЕЛЯ** или на упълномощени негови представители.

ІІІ. ПРАВА И ЗАДЪЛЖЕНИЯ НА ВЪЗЛОЖИТЕЛЯ

Чл.5. Възложителят се задължава да осигури средства за финансирането на услугата.

Чл.6 В 10-дневен срок след подписване на настоящия договор да направи оглед за готовност на механизацията предложена от Изпълнителя за изпълнение на поръчката. За извършената проверка се съставя двустранно подписан констативен протокол от представители на Възложителя и Изпълнителя.

Чл.7. Възложителят има право:

1. Да извършва контрол на място по изпълнението на договора. Контролът и проверките на място ще се осъществява от определени от **ВЪЗЛОЖИТЕЛЯ** длъжностни лица, които ще подписват от негово име протоколите и други документи за извършените констатации, без с това да затрудняват дейността на **ИЗПЪЛНИТЕЛЯ**.
2. Да откаже приемане на одобрение на документи по чл. 14 от договора, които не отговарят на изискванията на Техническата спецификация, нормативната уредба или са непълни и неточни.
2. Възложителят има право да дава указания и предписания на Изпълнителя по всяко време относно изпълнение на услугата.
3. Да изисква от ИЗПЪЛНИТЕЛЯ да осигури телефонна връзка за предаване и приемане на информация по всяко време на денонощието
4. Да изисква от ИЗПЪЛНИТЕЛЯ да започне изпълнение на задълженията си по договора след подаване на съобщение от страна на упълномощено от Възложителя лице в рамките на посоченото в настоящия договор време за реагиране.
5. Да изисква от ИЗПЪЛНИТЕЛЯ да осигури мобилна телефонна връзка с машинист по време на работа
6. Когато **ИЗПЪЛНИТЕЛЯТ** се е отклонил от дейностите по договора или работата му е с недостатъци, **ВЪЗЛОЖИТЕЛЯТ** има право да откаже заплащането на цялото възнаграждение или на част от него.

IV. ПРАВА И ЗАДЪЛЖЕНИЯ НА ИЗПЪЛНИТЕЛЯ

Чл.9 Изпълнителят е задължен да извърши договорената услуга като организира и координира цялостния процес на работата.

Чл.10. При подписването на договора да уведоми **ВЪЗЛОЖИТЕЛЯ** за имената на длъжностните лица и телефони, които ще носят отговорност за изпълнение на договора.

Чл.11. Изпълнителят е длъжен:

1. Да оказва съдействие при извършването на текущ контрол и проверки на място по изпълнението на работата от страна на определени от **ВЪЗЛОЖИТЕЛЯ** длъжностни лица, които ще подписват от негово име протоколите и други документи за извършените работи, без с това да се затруднява неговата дейност.
2. Да извърши всички работи по отстраняването на допуснатите пропуски, грешки, недостатъци и други констатирани при проверки от страна на Възложителя.
3. Да започне изпълнение на задълженията си по договора след подаване на съобщение от страна на упълномощено от Възложителя лице в рамките на посоченото в настоящия договор време за реагиране.
4. Да осигури телефонна връзка за предаване и приемане на информация по всяко време на денонощието на тел.
5. Да осигури мобилна телефонна връзка с машиниста по време на работата.
6. Да изпълни всички указания и предписания, дадени от Възложителя по чл. 7 от настоящия договор.

Чл. 12 (1) Необходимата за изпълнение на договора механизация се осигурява изцяло от **ИЗПЪЛНИТЕЛЯ**, която следва да отговаря на изискванията съгласно Техническата спецификация.

(2) Материално-техническата база за престой и гариране на техническото оборудване, необходимо за извършване на дейностите и работите по изпълнение на предмета на договора се намира на адрес:

.....

(3) **ИЗПЪЛНИТЕЛЯТ** носи пълната отговорност за техническото състояние на механизацията, която ще бъде използвана за изпълнение на предмета на договора и своевременното извършване на техническите прегледи за текущата година на съответното оборудване.

Чл. 13. ИЗПЪЛНИТЕЛЯТ отговаря за действията на трети лица – подизпълнители, като за свои собствени.

V. ПРИЕМАНЕ НА ИЗВЪРШЕНИТЕ ДЕЙНОСТИ

Чл. 14. (1) За отчитане на действително извършените и подлежащи на плащане дейности и работи, свързани с предмета на договора **ИЗПЪЛНИТЕЛЯТ** изготвя и предоставя на **ВЪЗЛОЖИТЕЛЯ** документите посочени в Техническата спецификация, а именно:

- Протокол за извършени работи по извличането на закъсали машини съставен между Възложителя и Изпълнителя за количество машиночасове реално вложени при извършване на дейността

- Фактура на Изпълнителя

(2) Посочените в ал. 1 документи се изготвят в три екземпляра 2 за **ВЪЗЛОЖИТЕЛЯ** и един за **ИЗПЪЛНИТЕЛЯ** и се предават на **ВЪЗЛОЖИТЕЛЯ** на хартиен носител, съгласно посоченото в Техническата спецификация..

(3) **ИЗПЪЛНИТЕЛЯТ** носи отговорност за достоверността на информацията, включена в документите по ал. 1.

(4) **ВЪЗЛОЖИТЕЛЯТ** има право да откаже да приеме работата, ако открие съществени недостатъци, които я правят негодна за използване.

(5) Недостатъците се отстраняват от **ИЗПЪЛНИТЕЛЯ** за негова сметка в срока, посочен от **ВЪЗЛОЖИТЕЛЯ**,

Чл.15. Настоящият договор може да бъде прекратен по взаимно съгласие чрез подписване на двустранно споразумение.

Чл.16. **ВЪЗЛОЖИТЕЛЯТ** може да развали договора едностранно, с едноседмично писмено предизвестие, когато **ИЗПЪЛНИТЕЛЯТ** при системно не изпълнение на задълженията си по договора;

VII.ОТГОВОРНОСТИ И САНКЦИИ

Чл.17. В случай, че договорът бъде прекратен по реда на чл. 15 страните не си дължат неустойки.

Чл.18. (1) При пълно неизпълнение на възложената работа **ИЗПЪЛНИТЕЛЯТ** дължи неустойка в размер на стойността на обществената поръчка, посочена в чл. 3, ал. 1 на договора.

(2) При забава в сроковете, указани като “време за реакция” при възникване на усложнена пътна обстановка, както или отказ на изпълнението на дейността , **ИЗПЪЛНИТЕЛЯТ** дължи неустойка в размер на 500 лева за всеки просрочен час.

VIII. ПРЕХОДНИ И ЗАКЛЮЧИТЕЛНИ РАЗПОРЕДБИ

§1. Споровете, възникнали при изпълнение на настоящия договор се решават чрез провеждане на преговори от страните и подписване на допълнителни споразумения, а когато това е невъзможно – по реда на Гражданско – процесуалния кодекс.

§2. Изменения и допълнение на този договор се допускат само при условия на чл.43 от ЗОП и се правят само с допълнителни споразумения подписани от страните.

§3. За неуредените въпроси по настоящия договор се прилагат разпоредбите на Закона за задълженията и договорите и действащото законодателство.

§4. Длъжностните лица, определени от **ВЪЗЛОЖИТЕЛЯ** и **ИЗПЪЛНИТЕЛЯ** в съответствие с изискванията на този договор по отношение на осъществяване на контрол и подписване на протоколите, са:

(1) При подписване на протокол за извършени работи по по настоящия договор протокол за изпълнените и подлежащи на заплащане видове и количества работи :

- За **ВЪЗЛОЖИТЕЛЯ** – определено длъжностно лице от общинска администрация

- За **ИЗПЪЛНИТЕЛЯ** –

(5) При подписване на фактура представена от Изпълнителя за изпълнената работа

- За **ВЪЗЛОЖИТЕЛЯ** –

- За **ИЗПЪЛНИТЕЛЯ** –

(6) При промяна на длъжностните лица, всяка от страните е длъжна да уведоми своевременно другата.

§5. Неразделна част от настоящия договор са оферта на изпълнителя и Техническите спецификации

§6. Адреси за кореспонденция на страните са адресите на седалищата им, посочени в този договор.

§7. Настоящият договор се състави в два еднообразни екземпляра – по един за всяка от страните.

Съгласувано с юрист:

/...../

ВЪЗЛОЖИТЕЛ :

ИЗПЪЛНИТЕЛ :

Главен счетоводител:

/...../

.....

КМЕТ :

/...../

Приложение № 1

ВЪЗЛОЖИТЕЛ: ОБЩИНА ПОЛСКИ ТРЪМБЕШ

ОБЕКТ: "Зимно поддържане и снегочистване през експлоатационен сезон 2015/2016 г"

ДОГОВОР №.....

ОБОСОБЕНА ПОЗИЦИЯ №.....

ИЗПЪЛНИТЕЛ:.....

Протокол №.....

за извършени работи по зимно поддържане и снегочистване.

Днес,.....201....година, след завършване на работите по зимно почистване, снегочистване, се състави настоящия протокол от:

1.....
/ Представител на Възложителя – кмет на населено място /

2.
/ Представител на Изпълнителя /

I. Почистено от сняг платно за движение

Участък от.....до..... От кой път или улица	Дължина км	от час	до час	качество	
				да	не
				да	не
				да	не
				да	не
				да	не
				да	не
				да	не

Забележка : За качествено извършени работи – **ДА**, некачествено извършени работи – **НЕ**
Вярното се загражда с – **О**

Предствители на Възложителя:
/ Кмет на нас.място /

Представител на Изпълнителя:

Съгласувал:
/ Представител на Община /

ВЪЗЛОЖИТЕЛ: ОБЩИНА ПОЛСКИ ТРЪМБЕШ

ОБЕКТ: "Зимно поддържане и снегопочистване през експлоатационен сезон 2015/2016г"

ДОГОВОР №.....

ОБОСОБЕНА ПОЗИЦИЯ №.....

ИЗПЪЛНИТЕЛ:.....

КОНСТАТИВЕН ПРОТОКОЛ

за изпълнените и подлежащи на заплащане видове и количества работи

Днес,201....г. се събраха представители на Възложителя

/Име и фамилия на

..... и на Изпълнителя.....

Кмета или кметския наместник /

/Име и фамилия /

и след проверка на отчетените документи се установи, че са извършени и подлежат на заплащане въ основа на **този Протокол и приложенията към него** следните видове работи :

№ по ред	Видове работи	Ед. мярка	Количество	Ед. Цена /лева/	Стойност без ДДС /лева/
1					
2					
3					
4					
	Сума:	лева			
	ДДС 20%	лева			
	Общо с ДДС:	лева			

Настоящият констативен протокол е съставен въз основа на приета работа, отразена вбр. протоколи, неразделна част от него.

Представители на Възложителя :

Представител на Изпълнителя:

Кмет на нас. място:

/

/

/


/

Съгласувал :


/

/


План
на село Обединение
Област Велико Търново

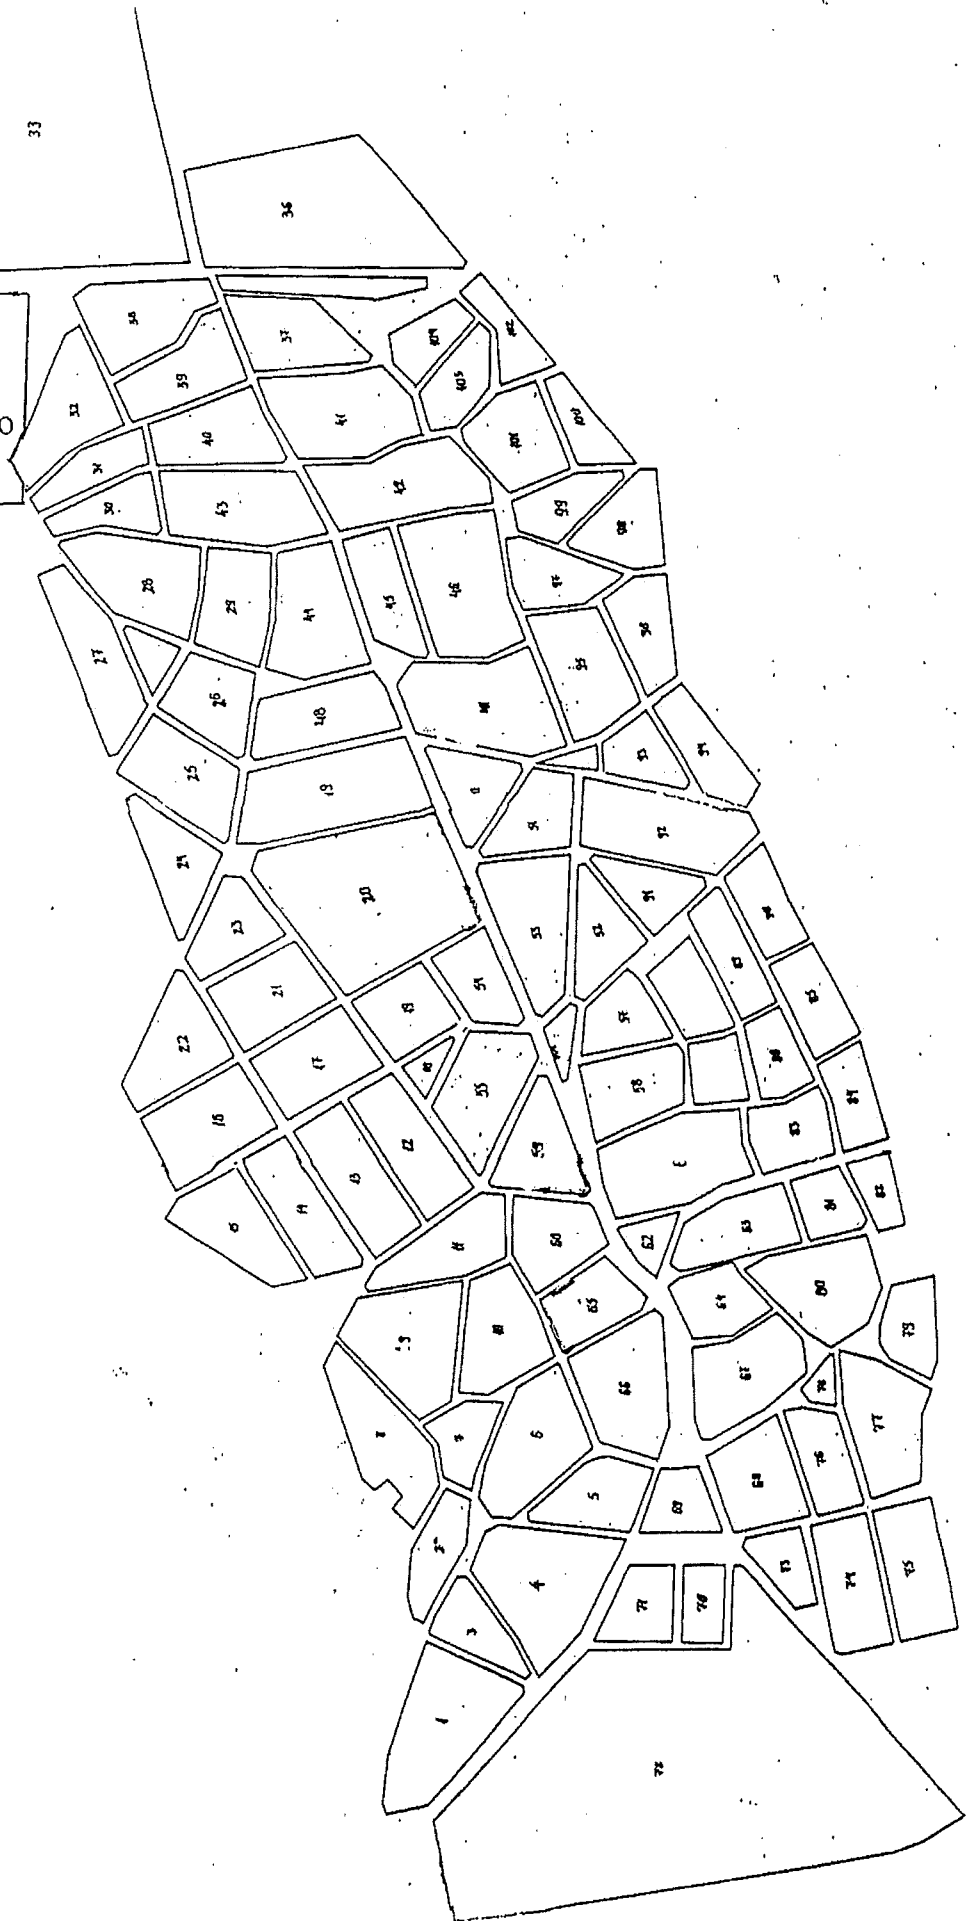


План
на село Страхилово
Област Велико Търново

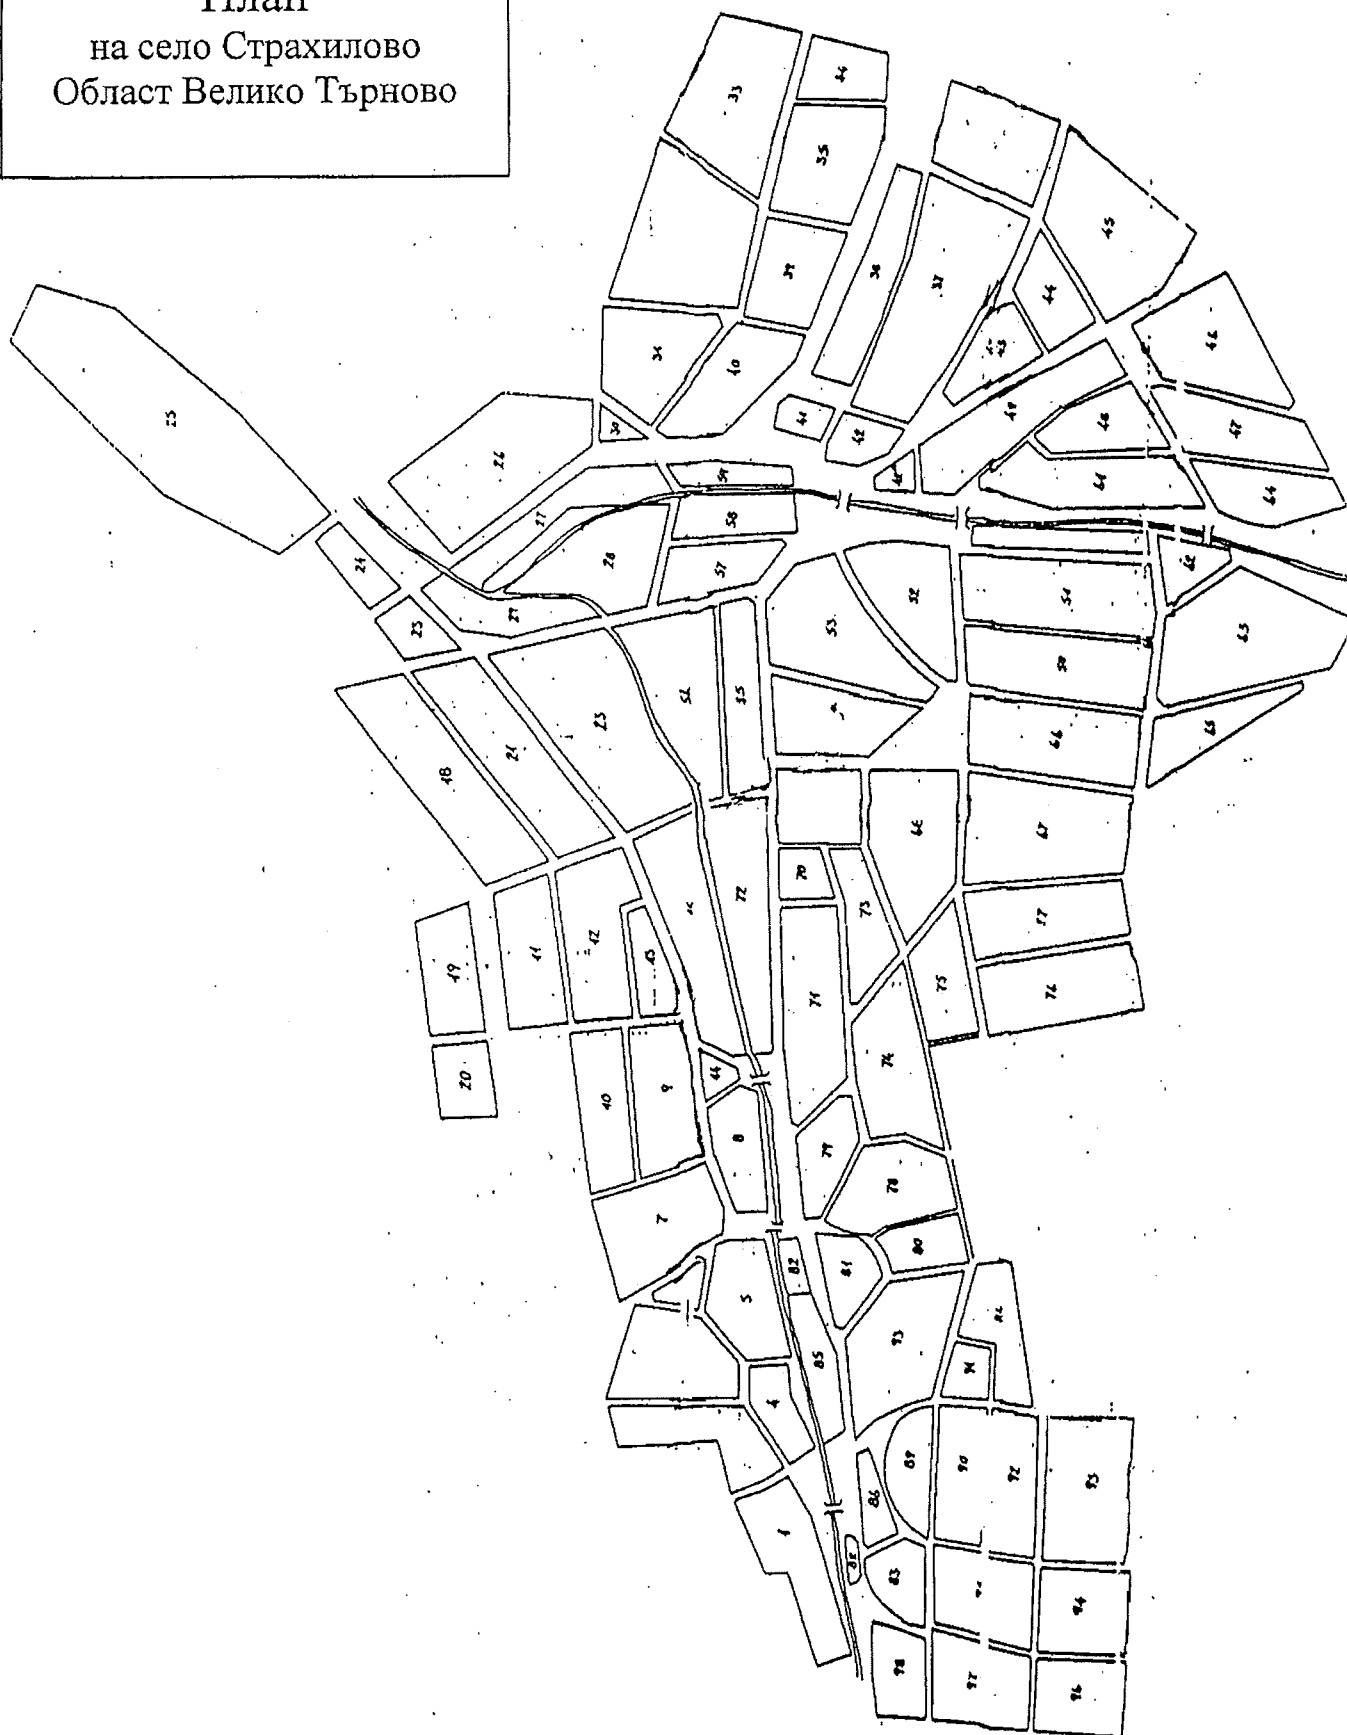

План
на село Орловец
Област Велико Търново

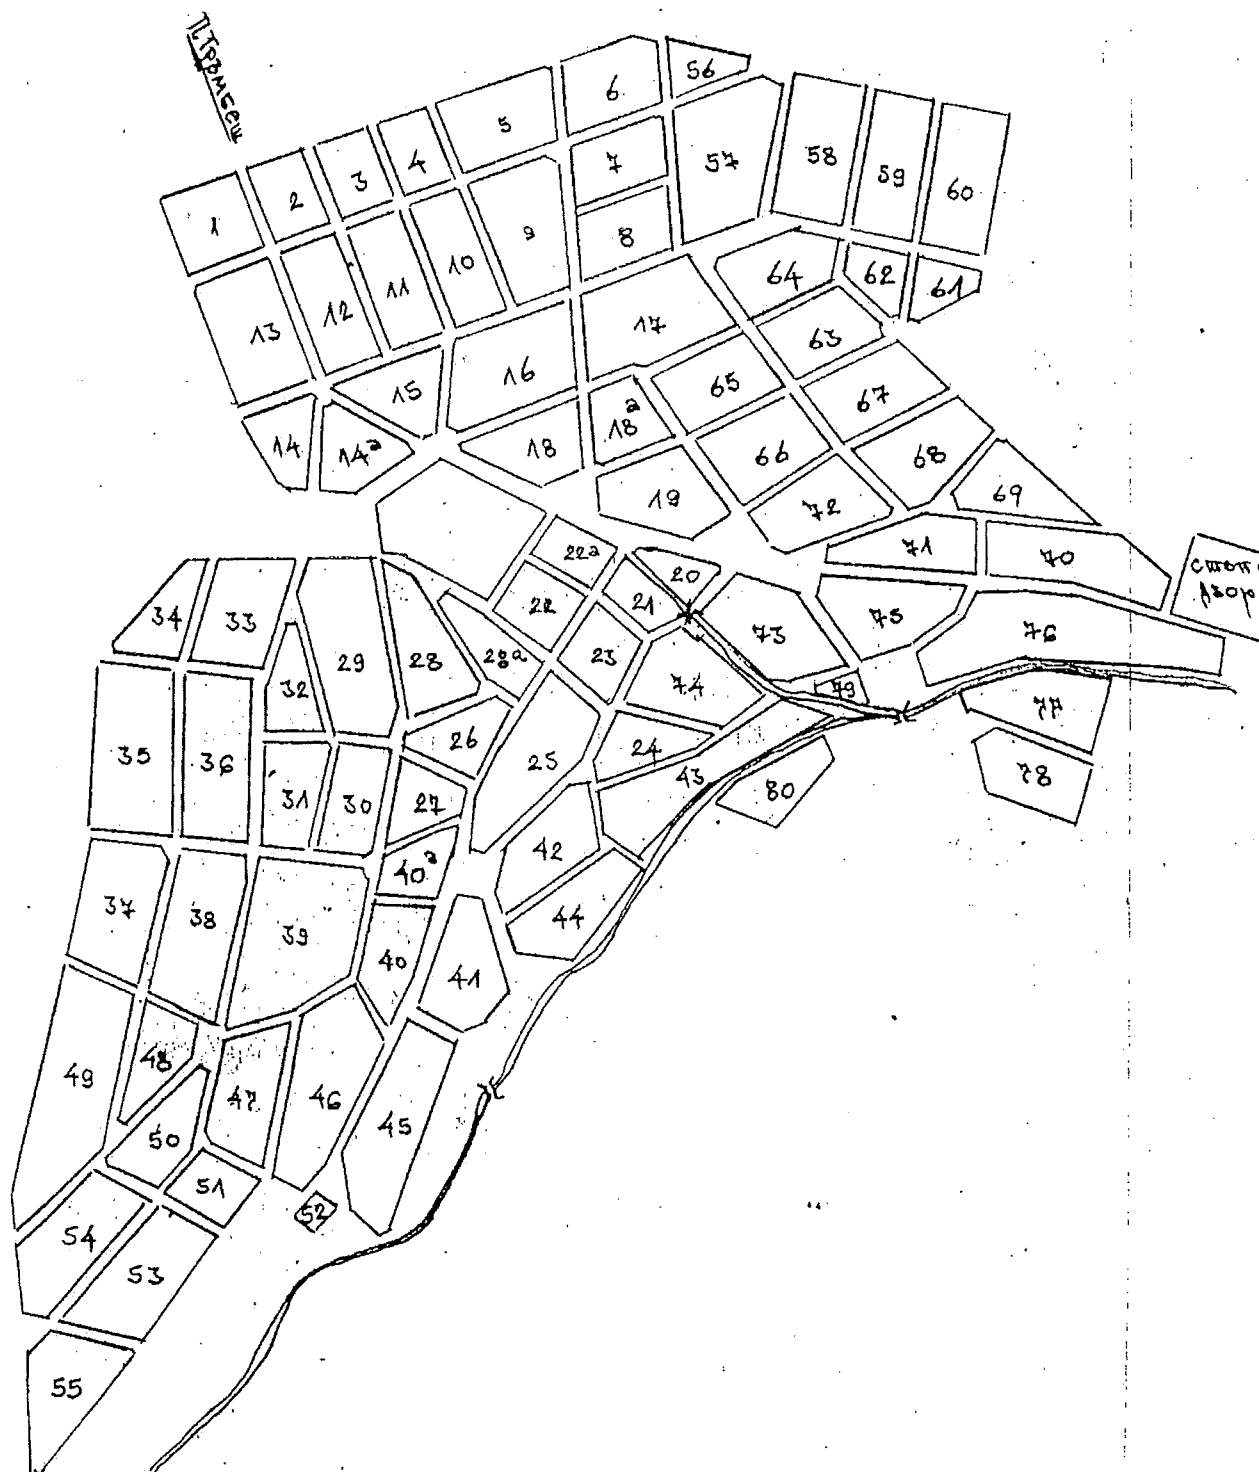


План
на село Раданово
Област Велико Търново

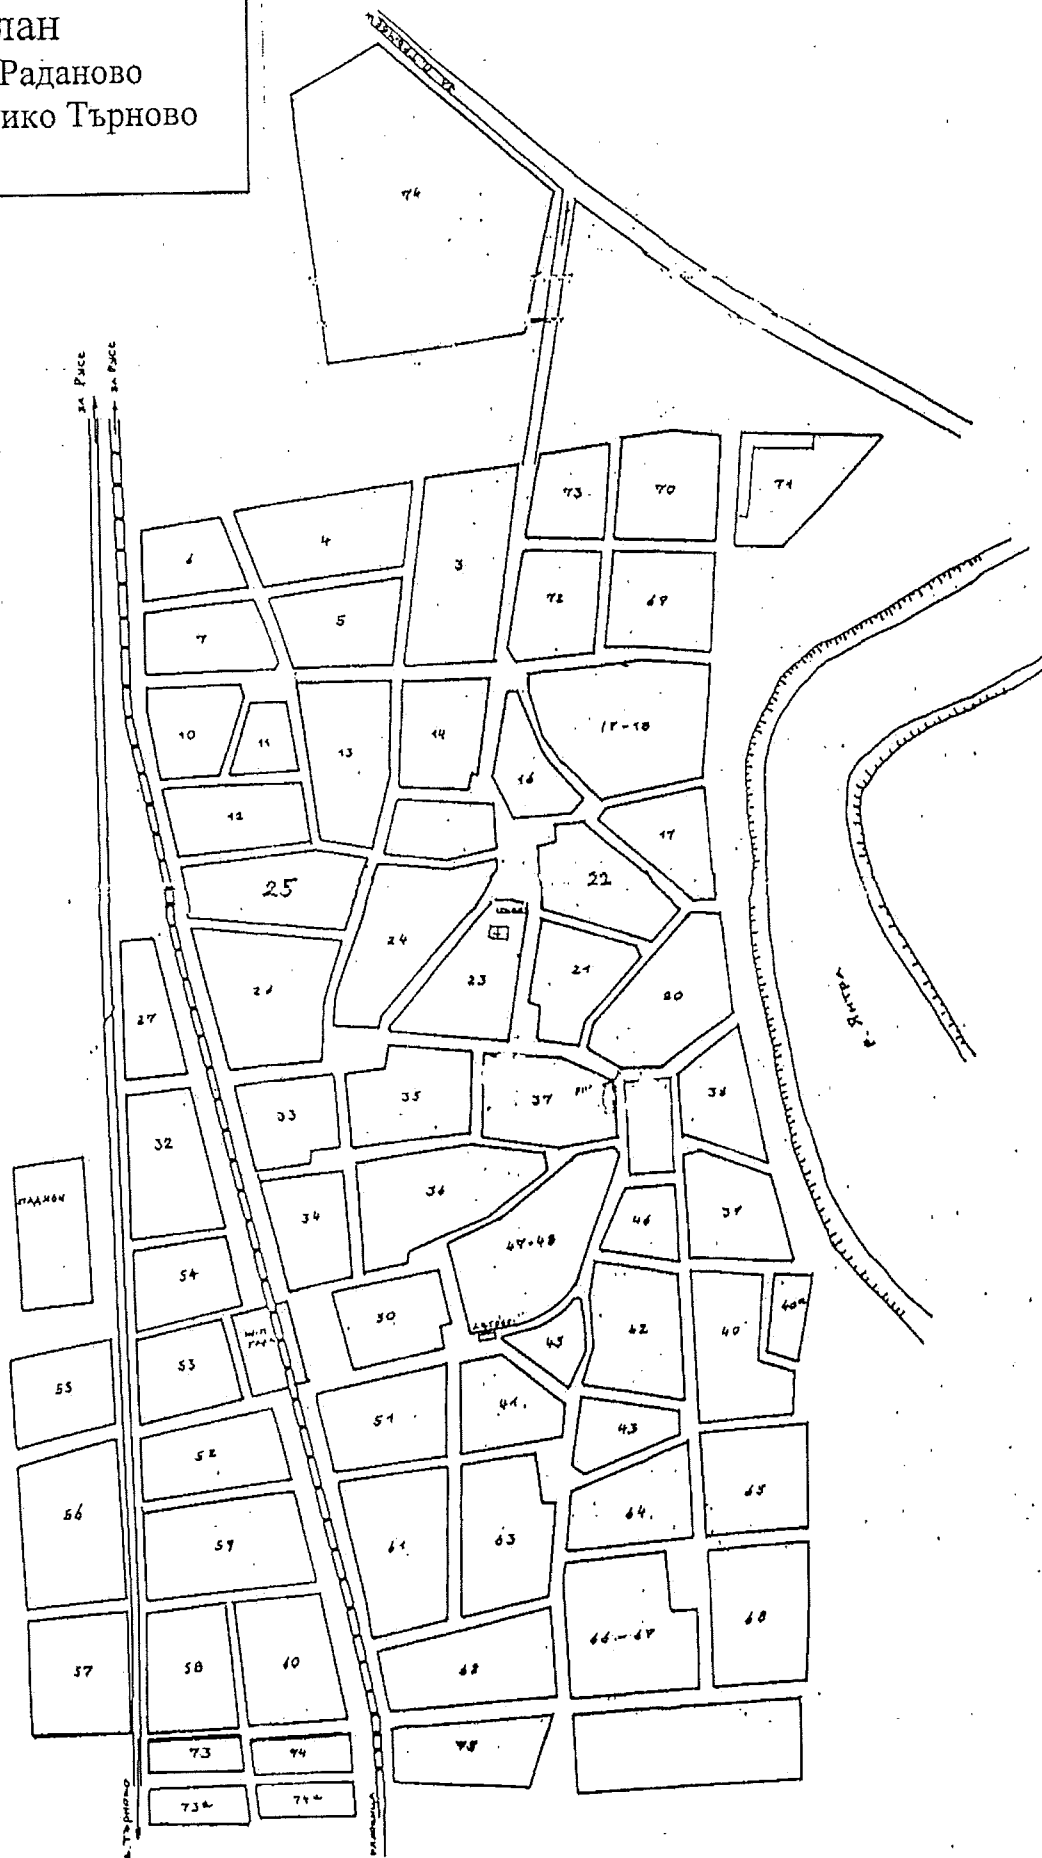

План
на село Климентово
Област Велико Търново




План
на село Иванча
Област Велико Търново

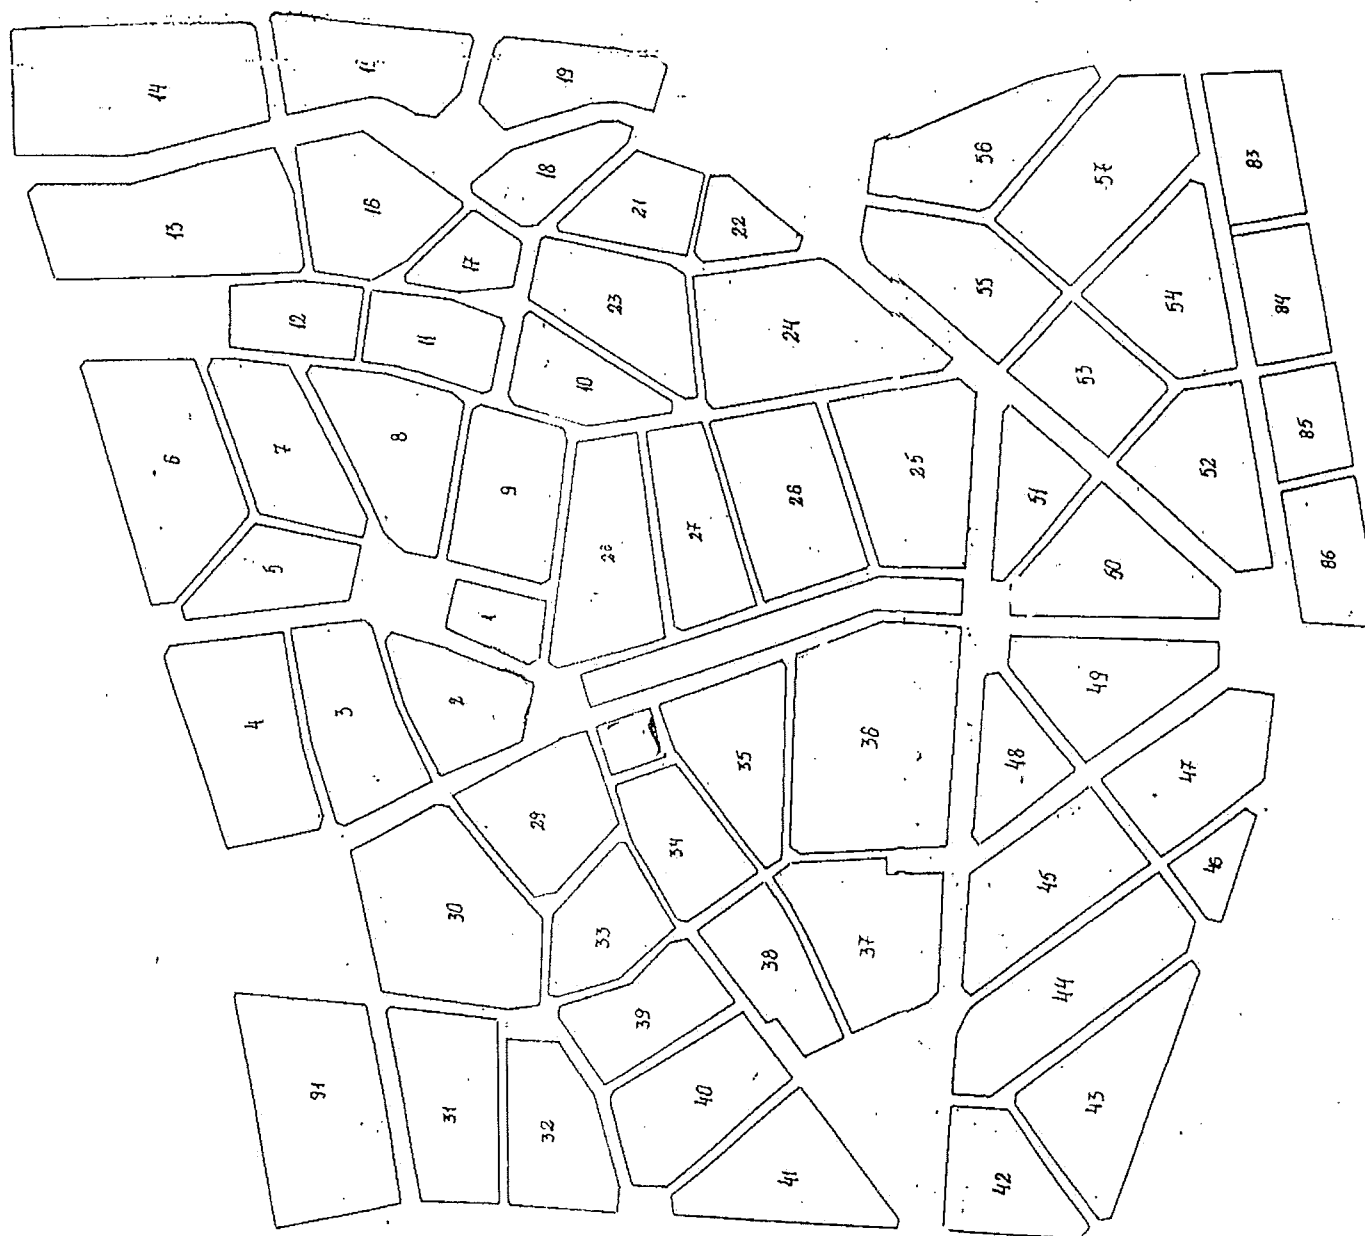


План
на село Петко Каравелово
Област Велико Търново


сѡпански
Авоp

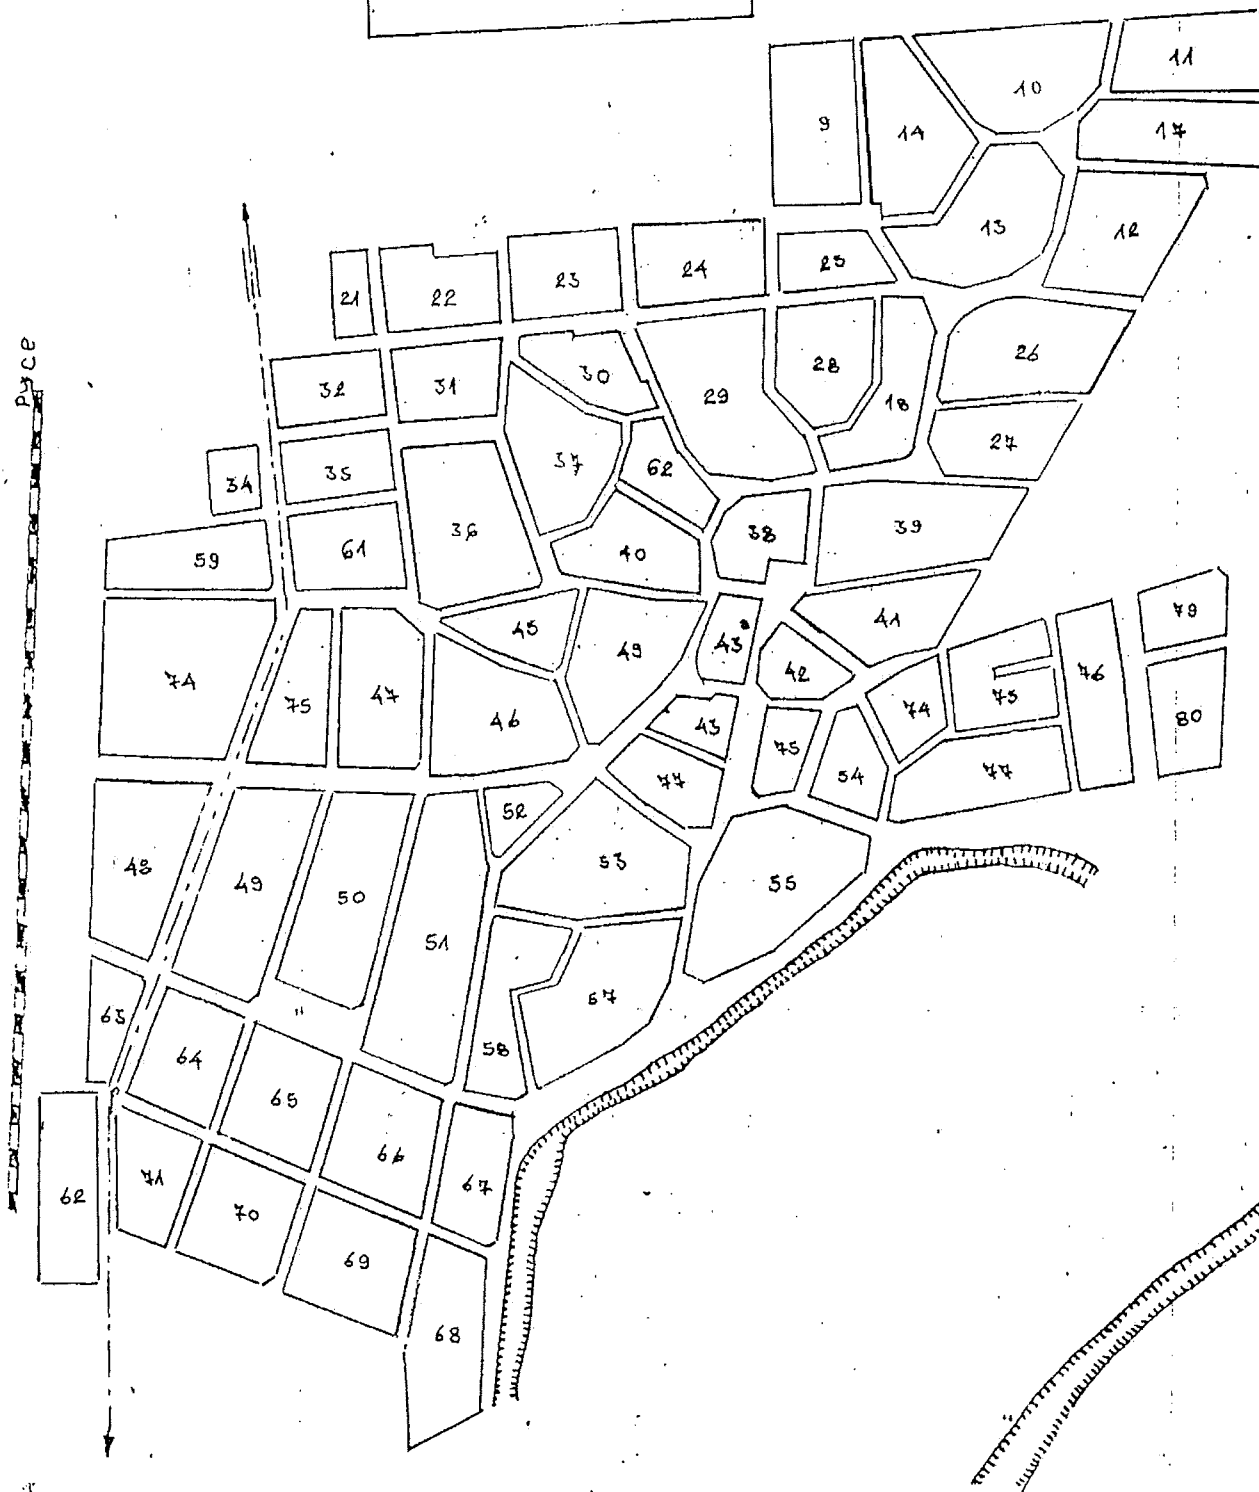


План
на село Каранци
Област Велико Търново

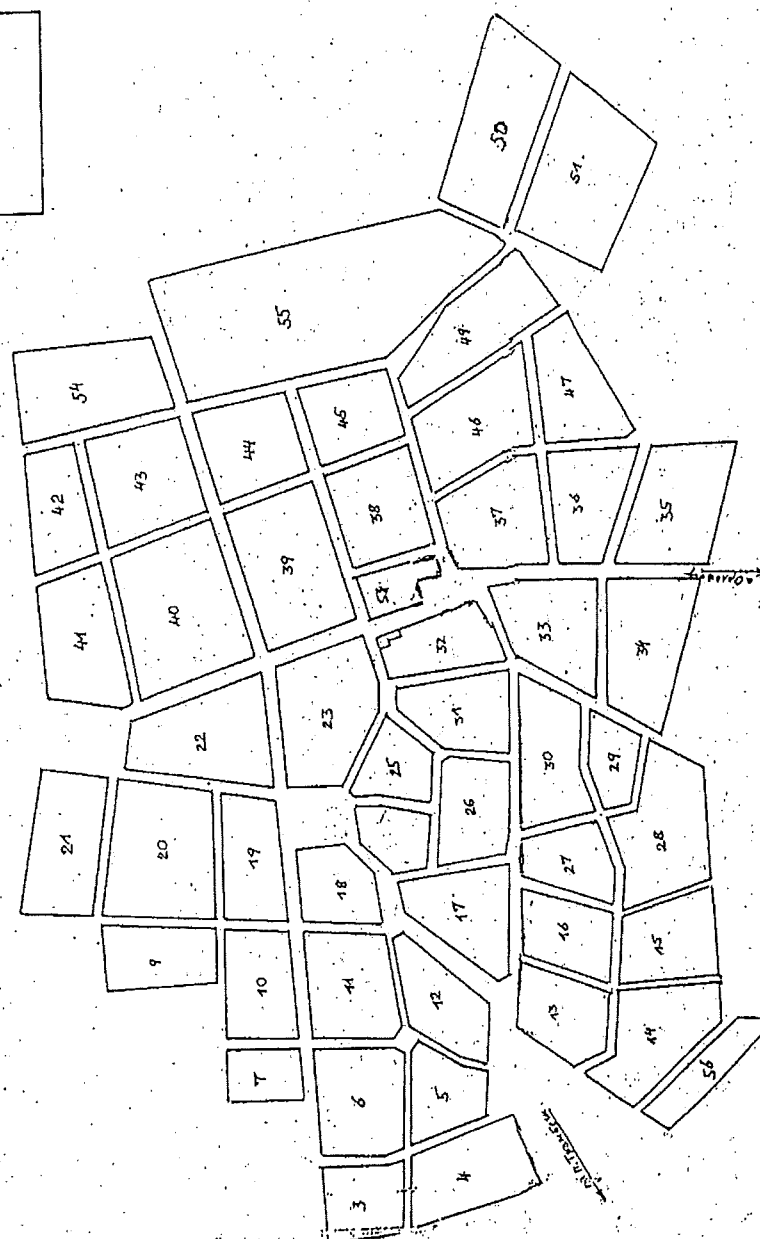

План
на село Куцина
Област Велико Търново

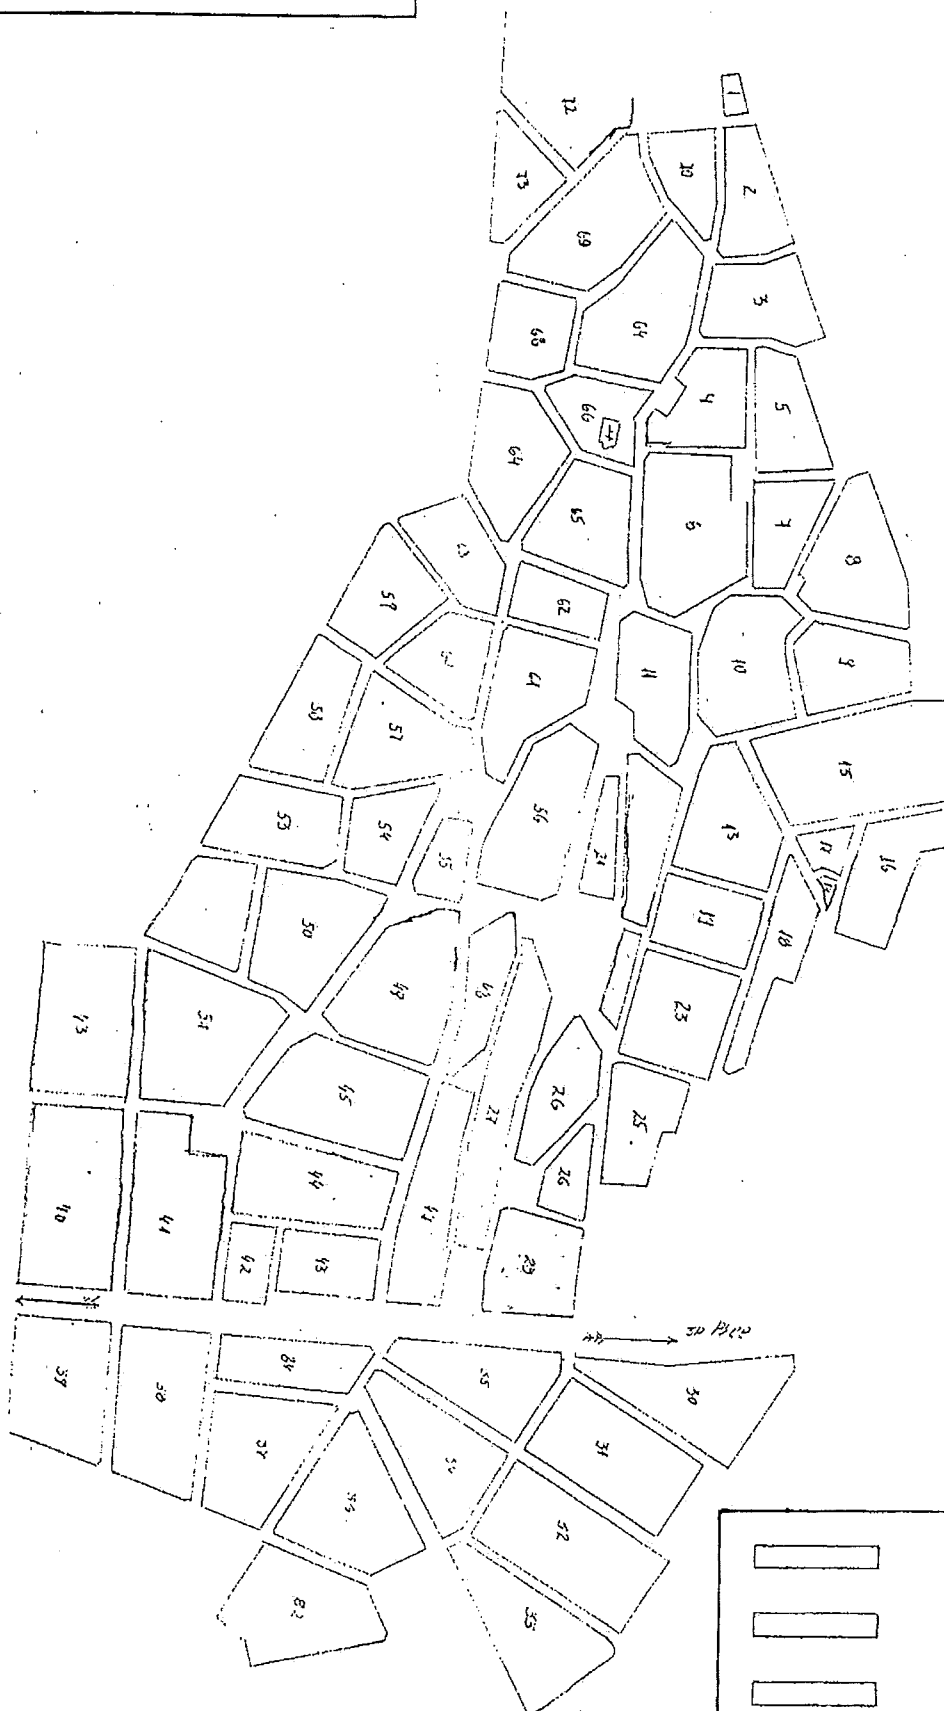


1:7000000

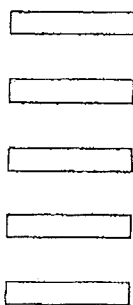


План
на село Полски Сеновец
Област Велико Търново



План
на село Стефан Стамболово
Област Велико Търново

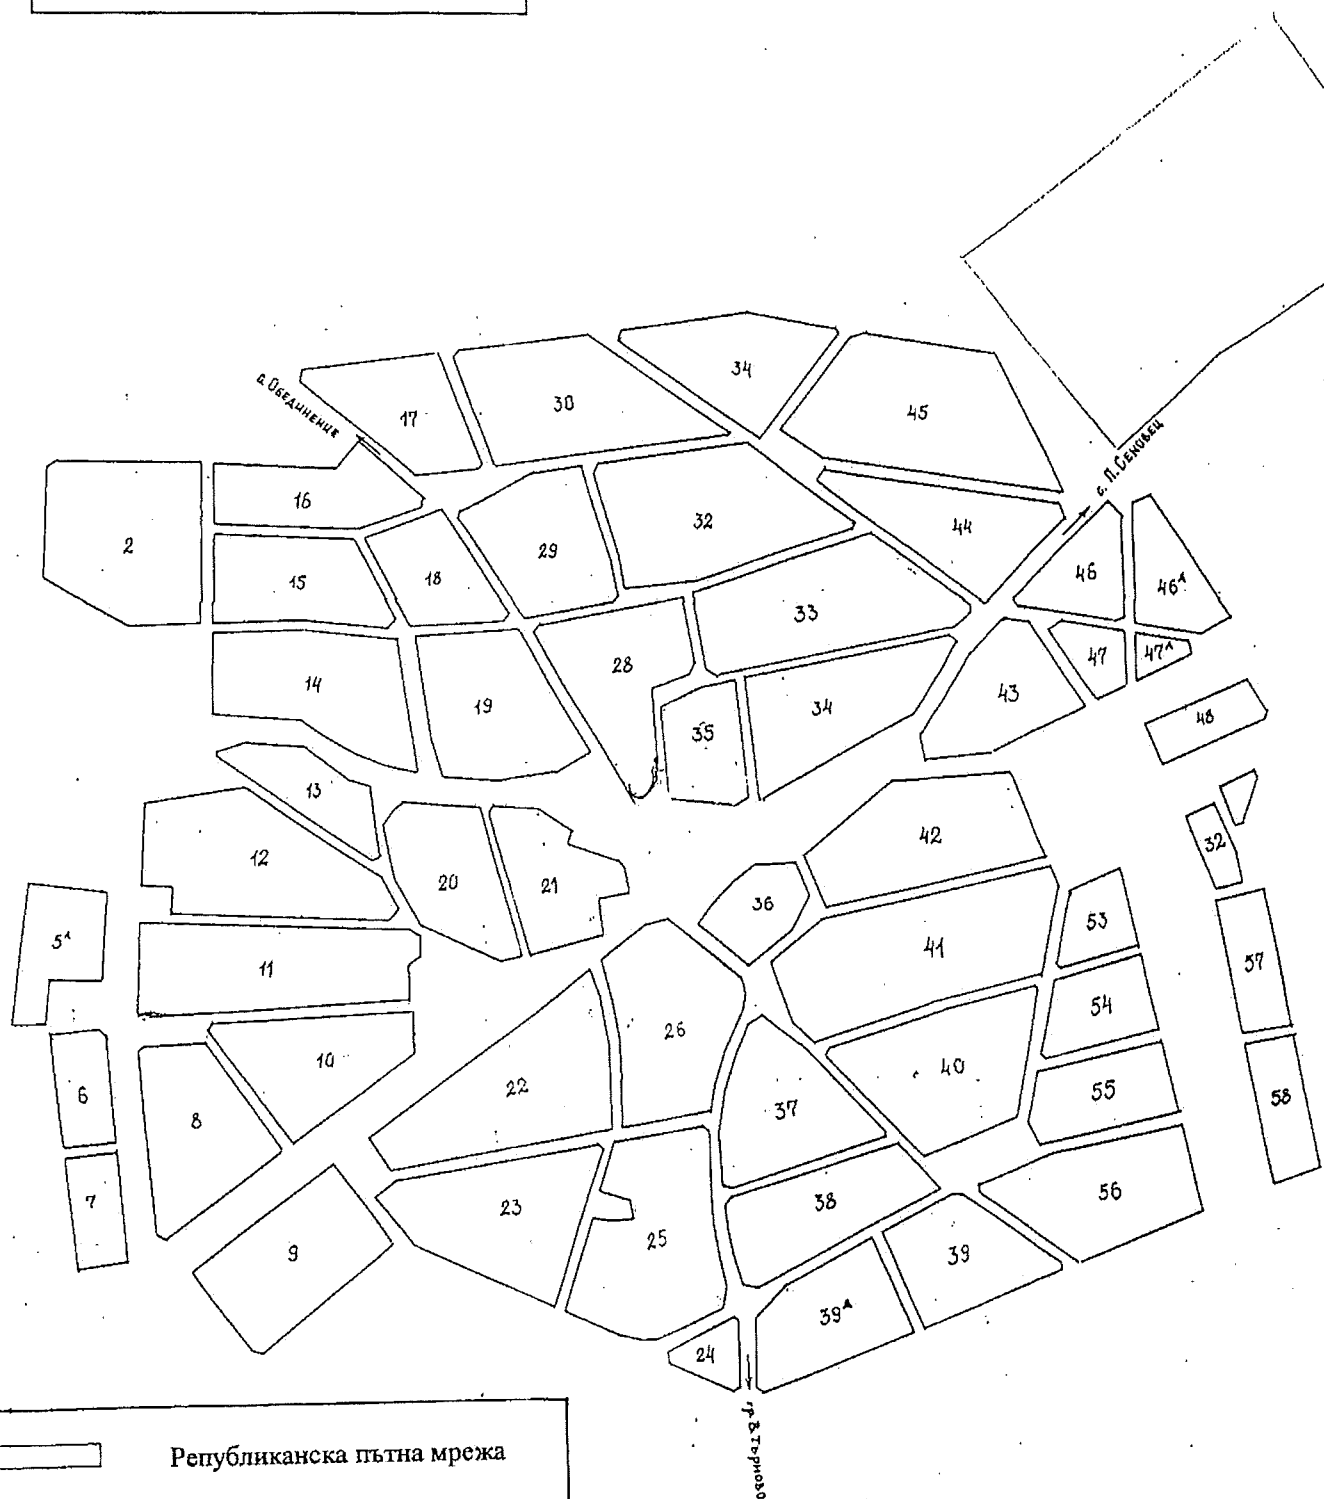

План
на село Масларево
Област Велико Търново

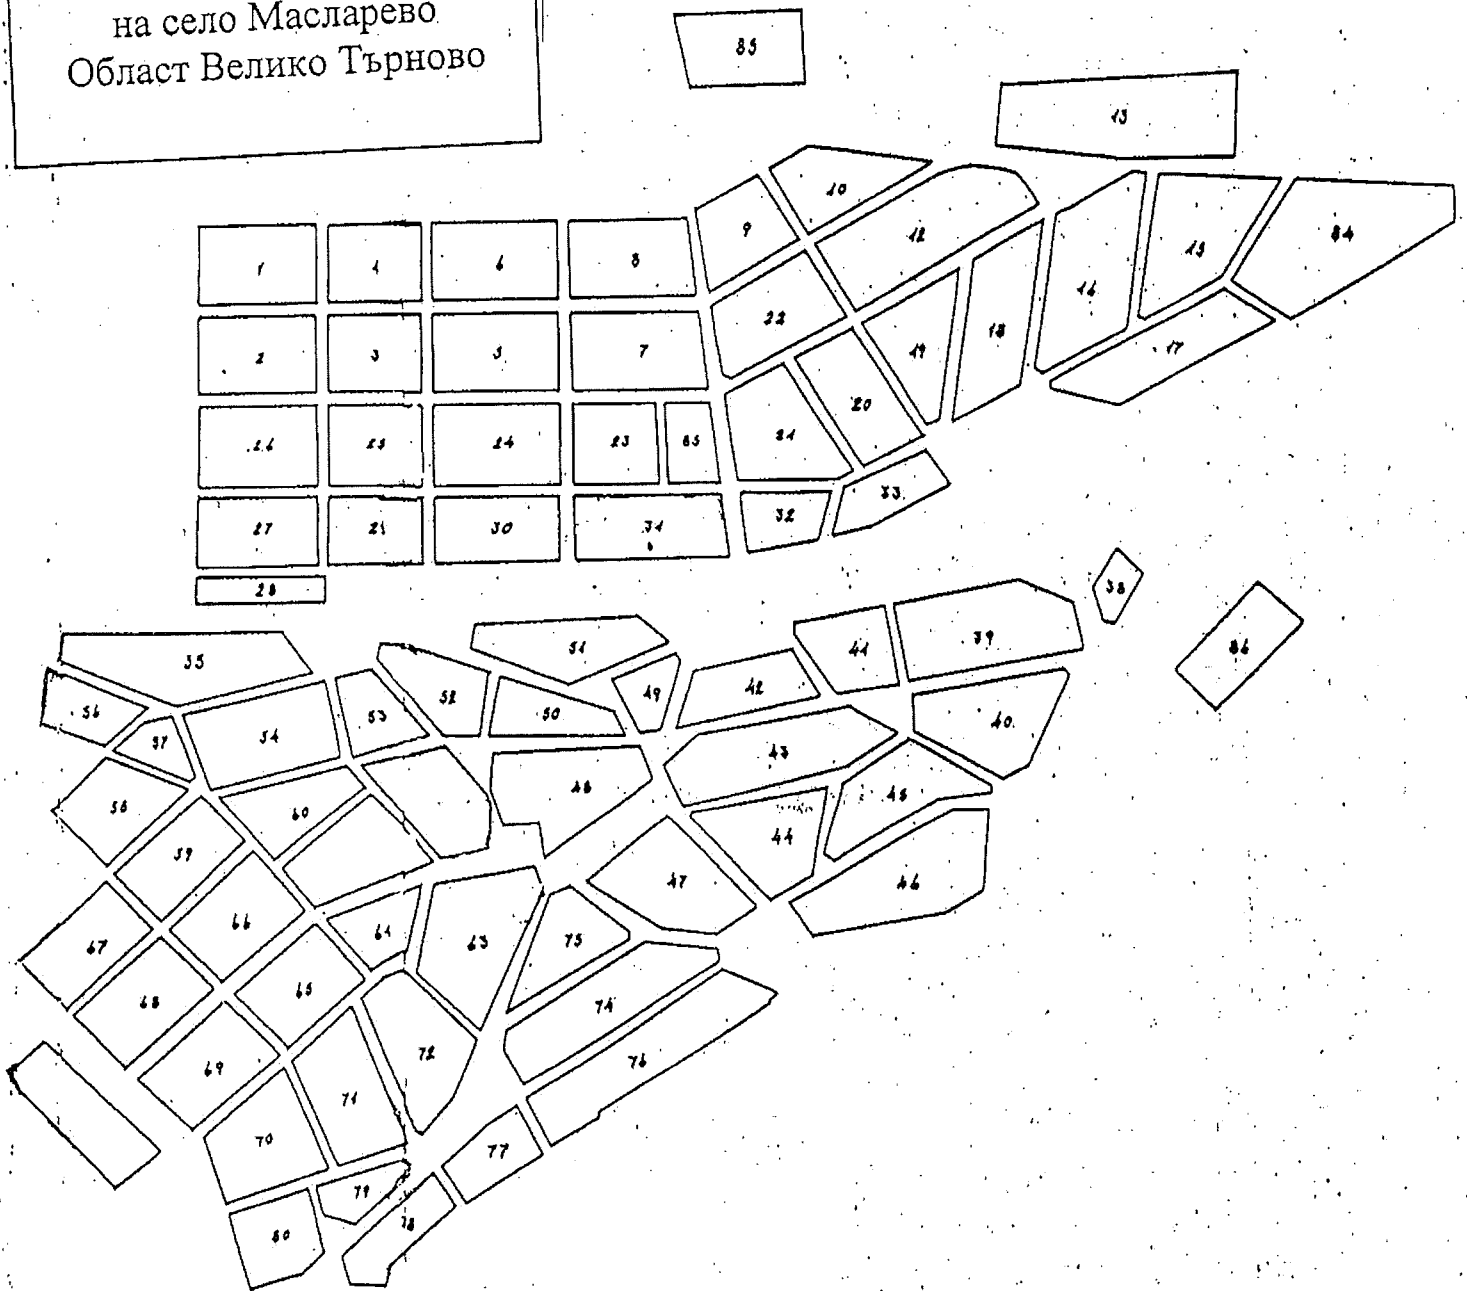

План
на село Павел
Област Велико Търново



План
на село Вързулица
Област Велико Търново

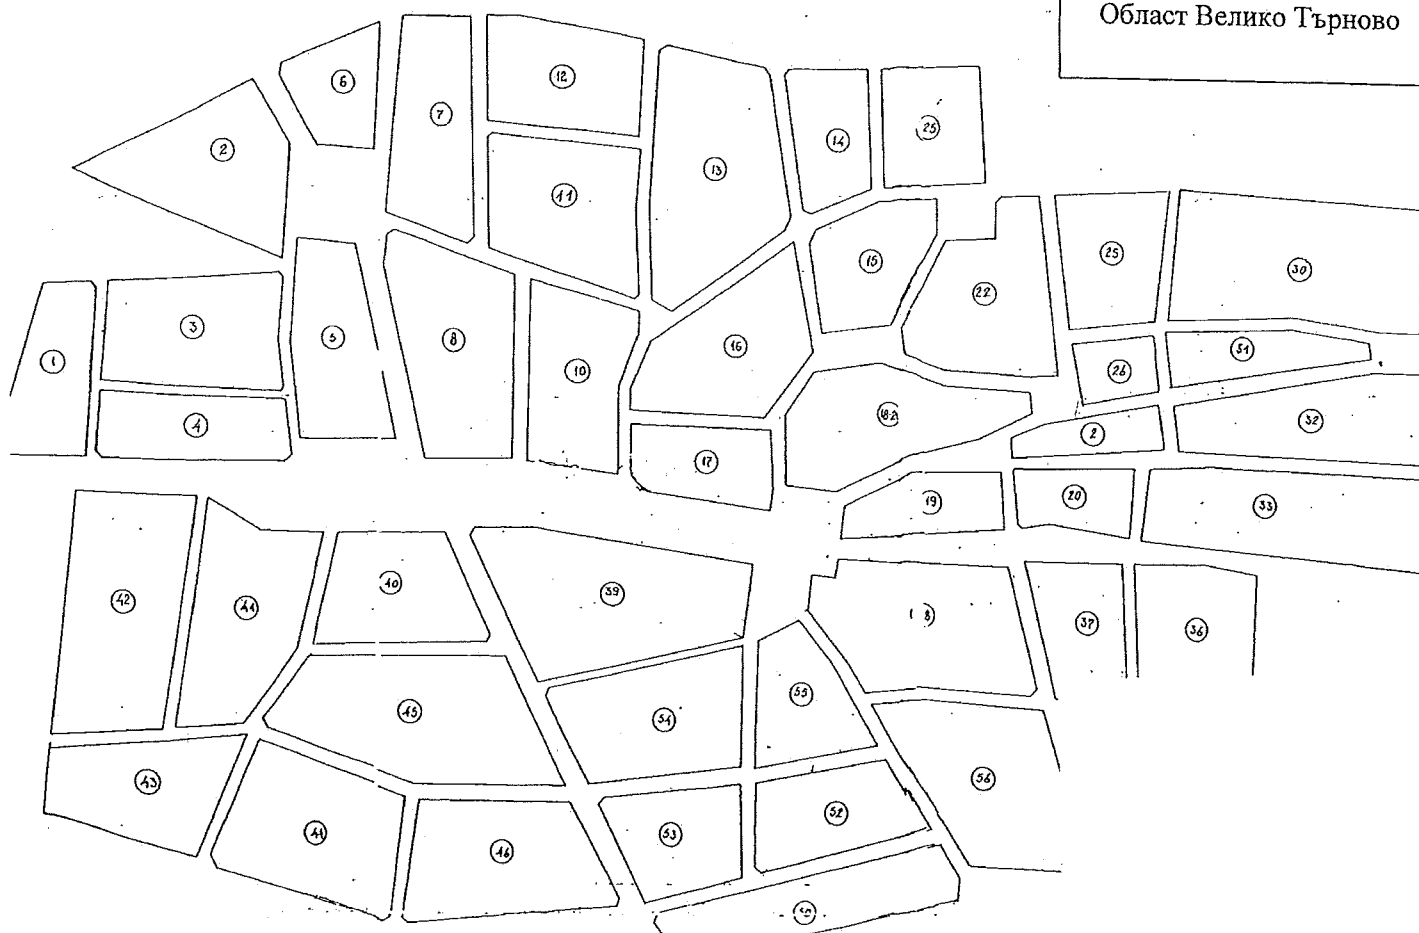


СХЕМА - ОБЩА СИТУАЦИЯ

гр. ПОЛСКИ ТРЪМБЕШ
М 1:5000

