




Възложител:
/за "АГРОКОМ" ЕООД/

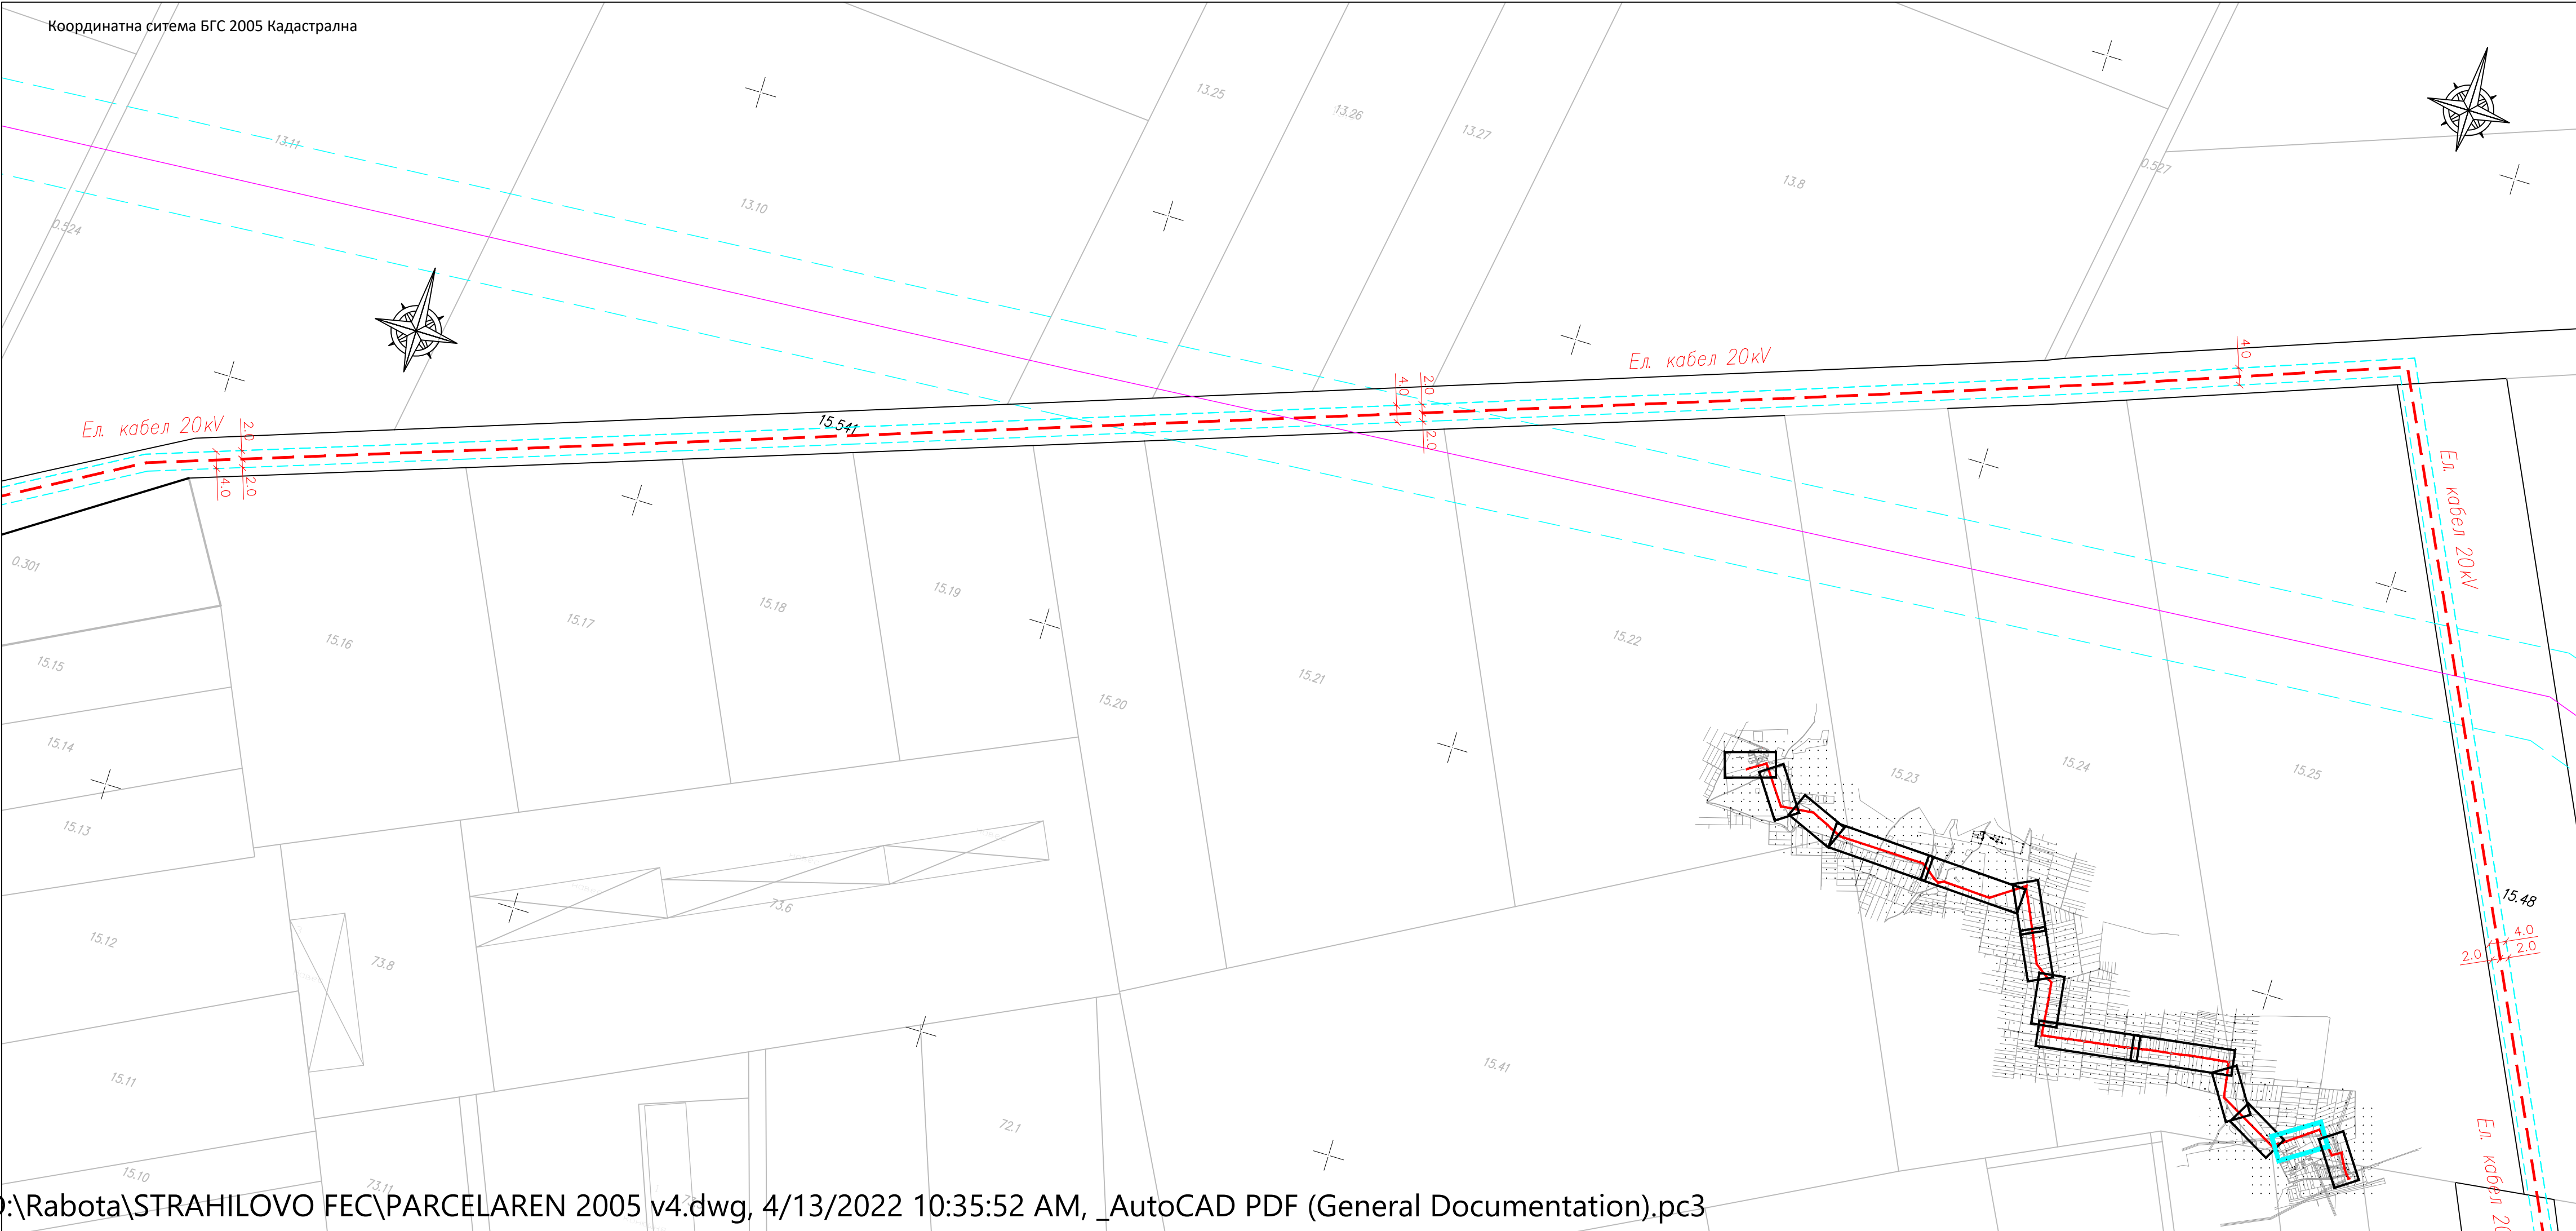

ПОДРОБЕН УСТРОЙСТВЕН ПЛАН -
ПАРЦЕЛАРЕН ПЛАН
за изграждане на съоръжение на
техническата инфраструктура –
ел кабел 20kV за трасе от УПИ I, кв. 100
на с. Страхилово до ПИ 57354.300.2070
/Подстанция "Полски Тръмбеш/ по
КККР на гр. Полски Тръмбеш.
М 1 : 1 000

Легенда:
— ЕЛ КАБЕЛ 20kV — 10 611,08 м
--- Сервитут около ел кабел

Проектант:
Възложител:
/за "АГРОКОМ" ЕООД/

Легенда:

— ЕЛ КАБЕЛ 20kV - 10 611,08 м

— Сервитут около ел кабел

Възложител:
/за "АГРОКОМ" ЕООД/



ПОДРОБЕН УСТРОЙСТВЕН ПЛАН -
ПАРЦЕЛАРЕН ПЛАН
за изграждане на съоръжение на
техническата инфраструктура –
ел кабел 20kV за трасе от УПИ I, кв. 100
на с. Страхилово до ПИ 57354.300.2070
/Подстанция "Полски Тръмбеш/ по
ККР на гр. Полски Тръмбеш.
М 1 : 1 000

Легенда:
— ЕЛ КАБЕЛ 20kV - 10 611,08 м
— Сервитут около ел кабел

Проектант:


Възложител:
/за "АГРОКОМ" ЕООД/




ПОДРОБЕН УСТРОЙСТВЕН ПЛАН -
ПАРЦЕЛАРЕН ПЛАН
за изграждане на съоръжение на
техническата инфраструктура –
ел кабел 20kV за трасе от УПИ I, кв. 100
на с. Страхилово до ПИ 57354.300.2070
/Подстанция "Полски Тръмбеш"/ по
ККР на гр. Полски Тръмбеш.
М 1 : 1 000

Легенда:
— ЕЛ КАБЕЛ 20kV - 10 611,08 м
— Сервитут около ел кабел

Проектант:
Възложител:
/за "АГРОКОМ" ЕООД/

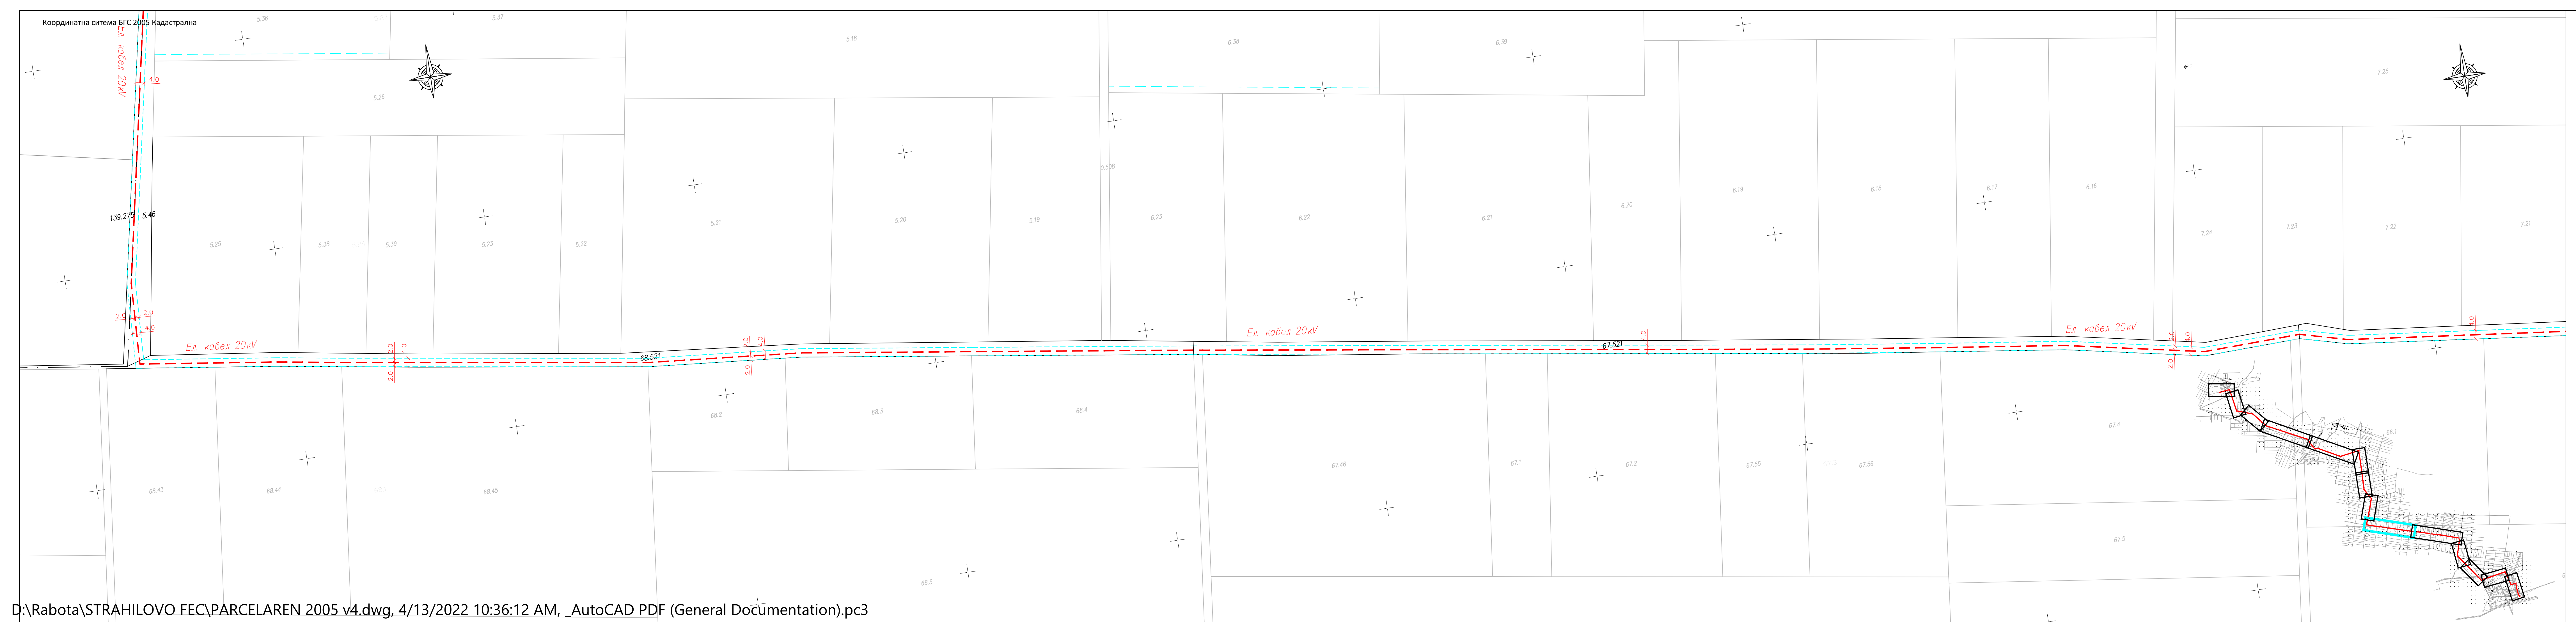


**ПОДРОБЕН УСТРОЙСТВЕН ПЛАН -
ПАРЦЕЛАРЕН ПЛАН**
за изграждане на съоръжение на
техническа инфраструктура - ел кабел 20kV за трасе от УПИ I, кв. 100
на с. Страхилово до ПИ 57354.300.2070
/Подстанция "Полски Тръмбеш" по
КККР на гр. Полски Тръмбеш.
М 1 : 1 000


Легенда:
 ЕЛ КАБЕЛ 20kV - 10 611,08 м
 Сервитут около ел кабел

Проектант:

Взложитель:.....
/за "АГРОКОМ" ЕООД/

Лист 9/14

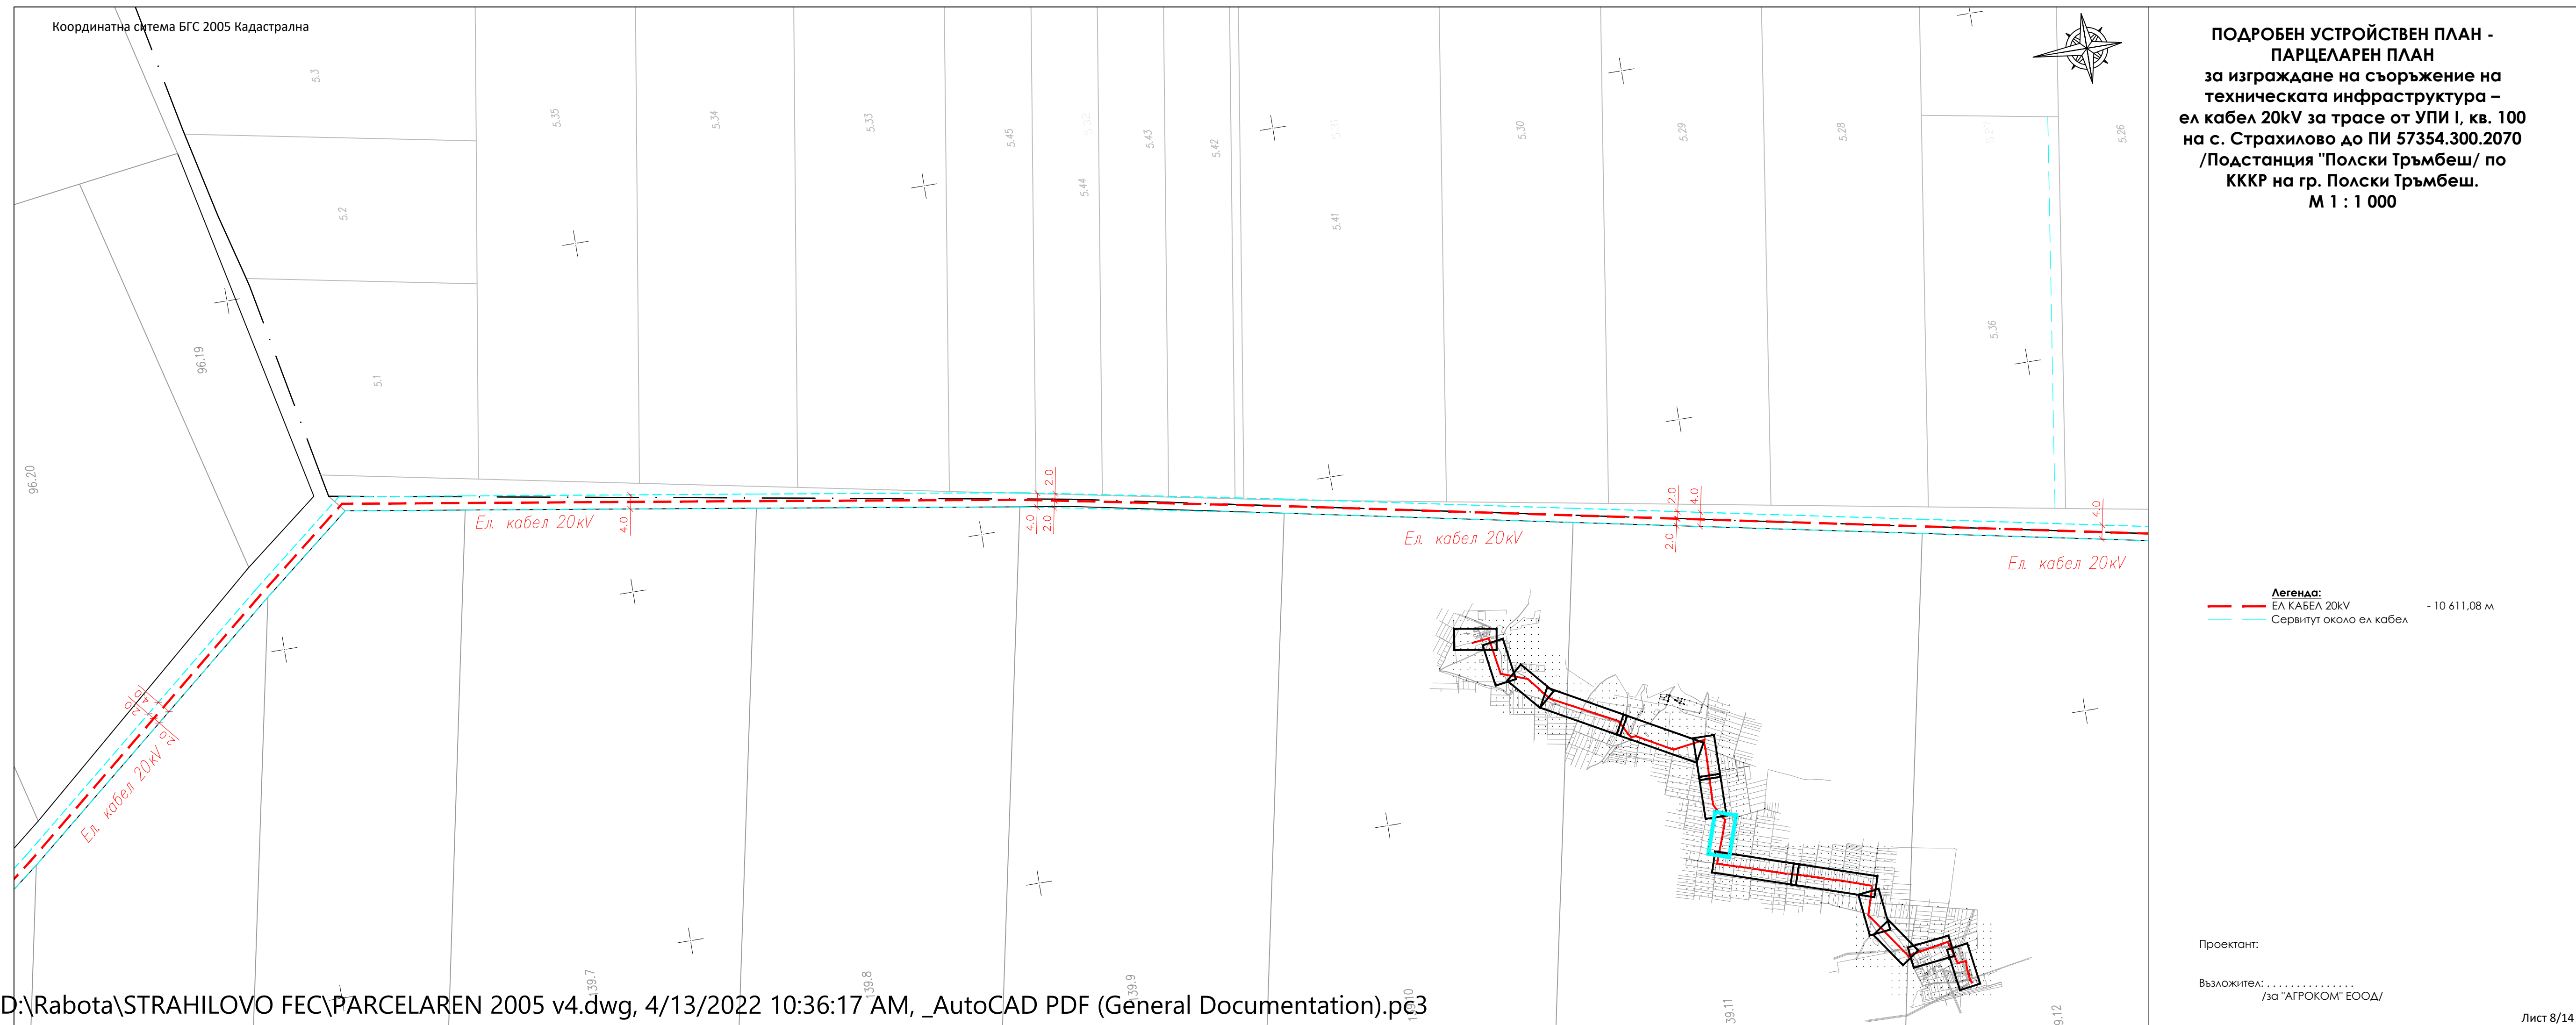

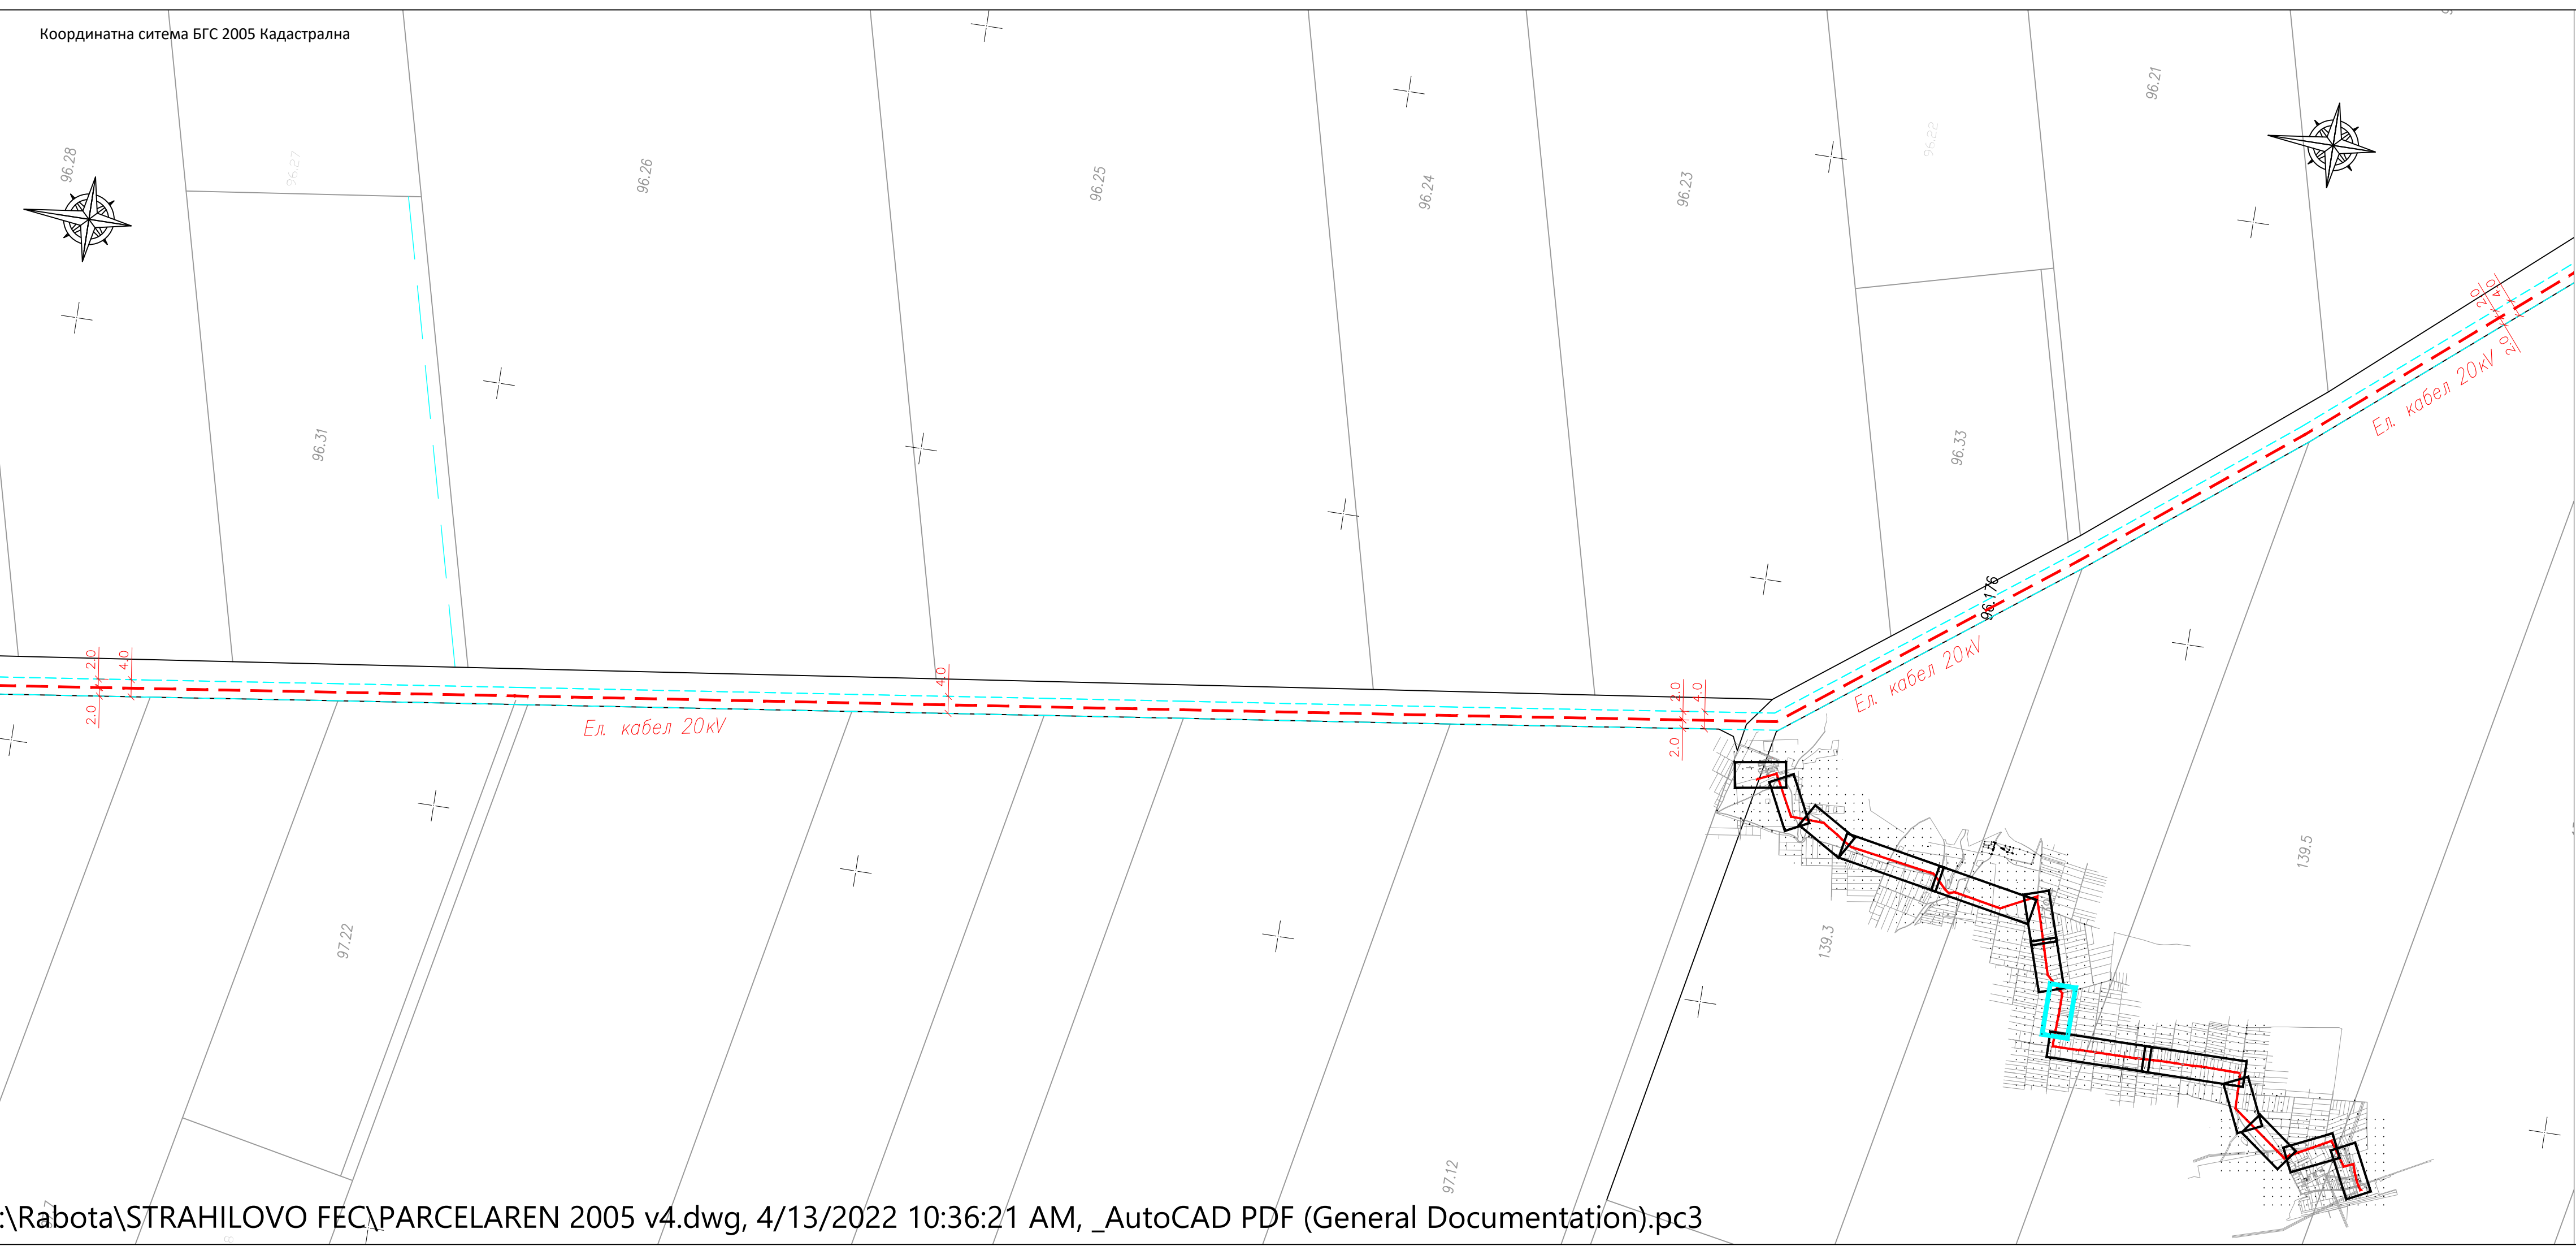

ПРЕДЛОЖЕНИЕ за
ПОДРОБЕН УСТРОЙСТВЕН ПЛАН -
ПАРЦЕЛАРЕН ПЛАН
за изграждане на съоръжение на
техническата инфраструктура –
ел кабел 20kV за трасе от ПИ 69732.500.1275
по КККР на с. Страхилово до
ПИ 57354.300.2070 по КККР на
гр. Полски Тръмбеш.
М 1 : 1 000

Легенда:
— ЕЛ КАБЕЛ 20kV — 10 611,08 м
— Сервитут около ел кабел

Проектант:

Възложител:
/за "АГРОКОМ" ЕООД/

Проектант:

Възложител:
/за "АГРОКОМ" ЕООД/

91.18

96.28





Легенда

- 10 611,08 м

Проектант:

ПЪРВОПОДПИСАТЕЛ:
/за "АГРОКОМ" ЕООД/

Лист 6/14

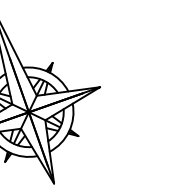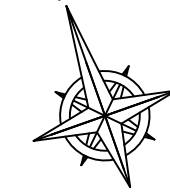

ПОДРОБЕН УСТРОЙСТВЕН ПЛАН -
ПАРЦЕЛАРЕН ПЛАН
за изграждане на съоръжение на
техническата инфраструктура –
ел кабел 20kV за трасе от УПИ I, кв. 100
на с. Страхилово до ПИ 57354.300.2070
/Подстанция "Полски Тръмбеш/ по
ККРР на гр. Полски Тръмбеш.
М 1 : 1 000


Легенда:
— ЕЛ КАБЕЛ 20kV
— Сервитут около ел кабел

- 10 611,08 м

Проектант:

Възложител:
/за "АГРОКОМ" ЕООД/

Лист 5/14

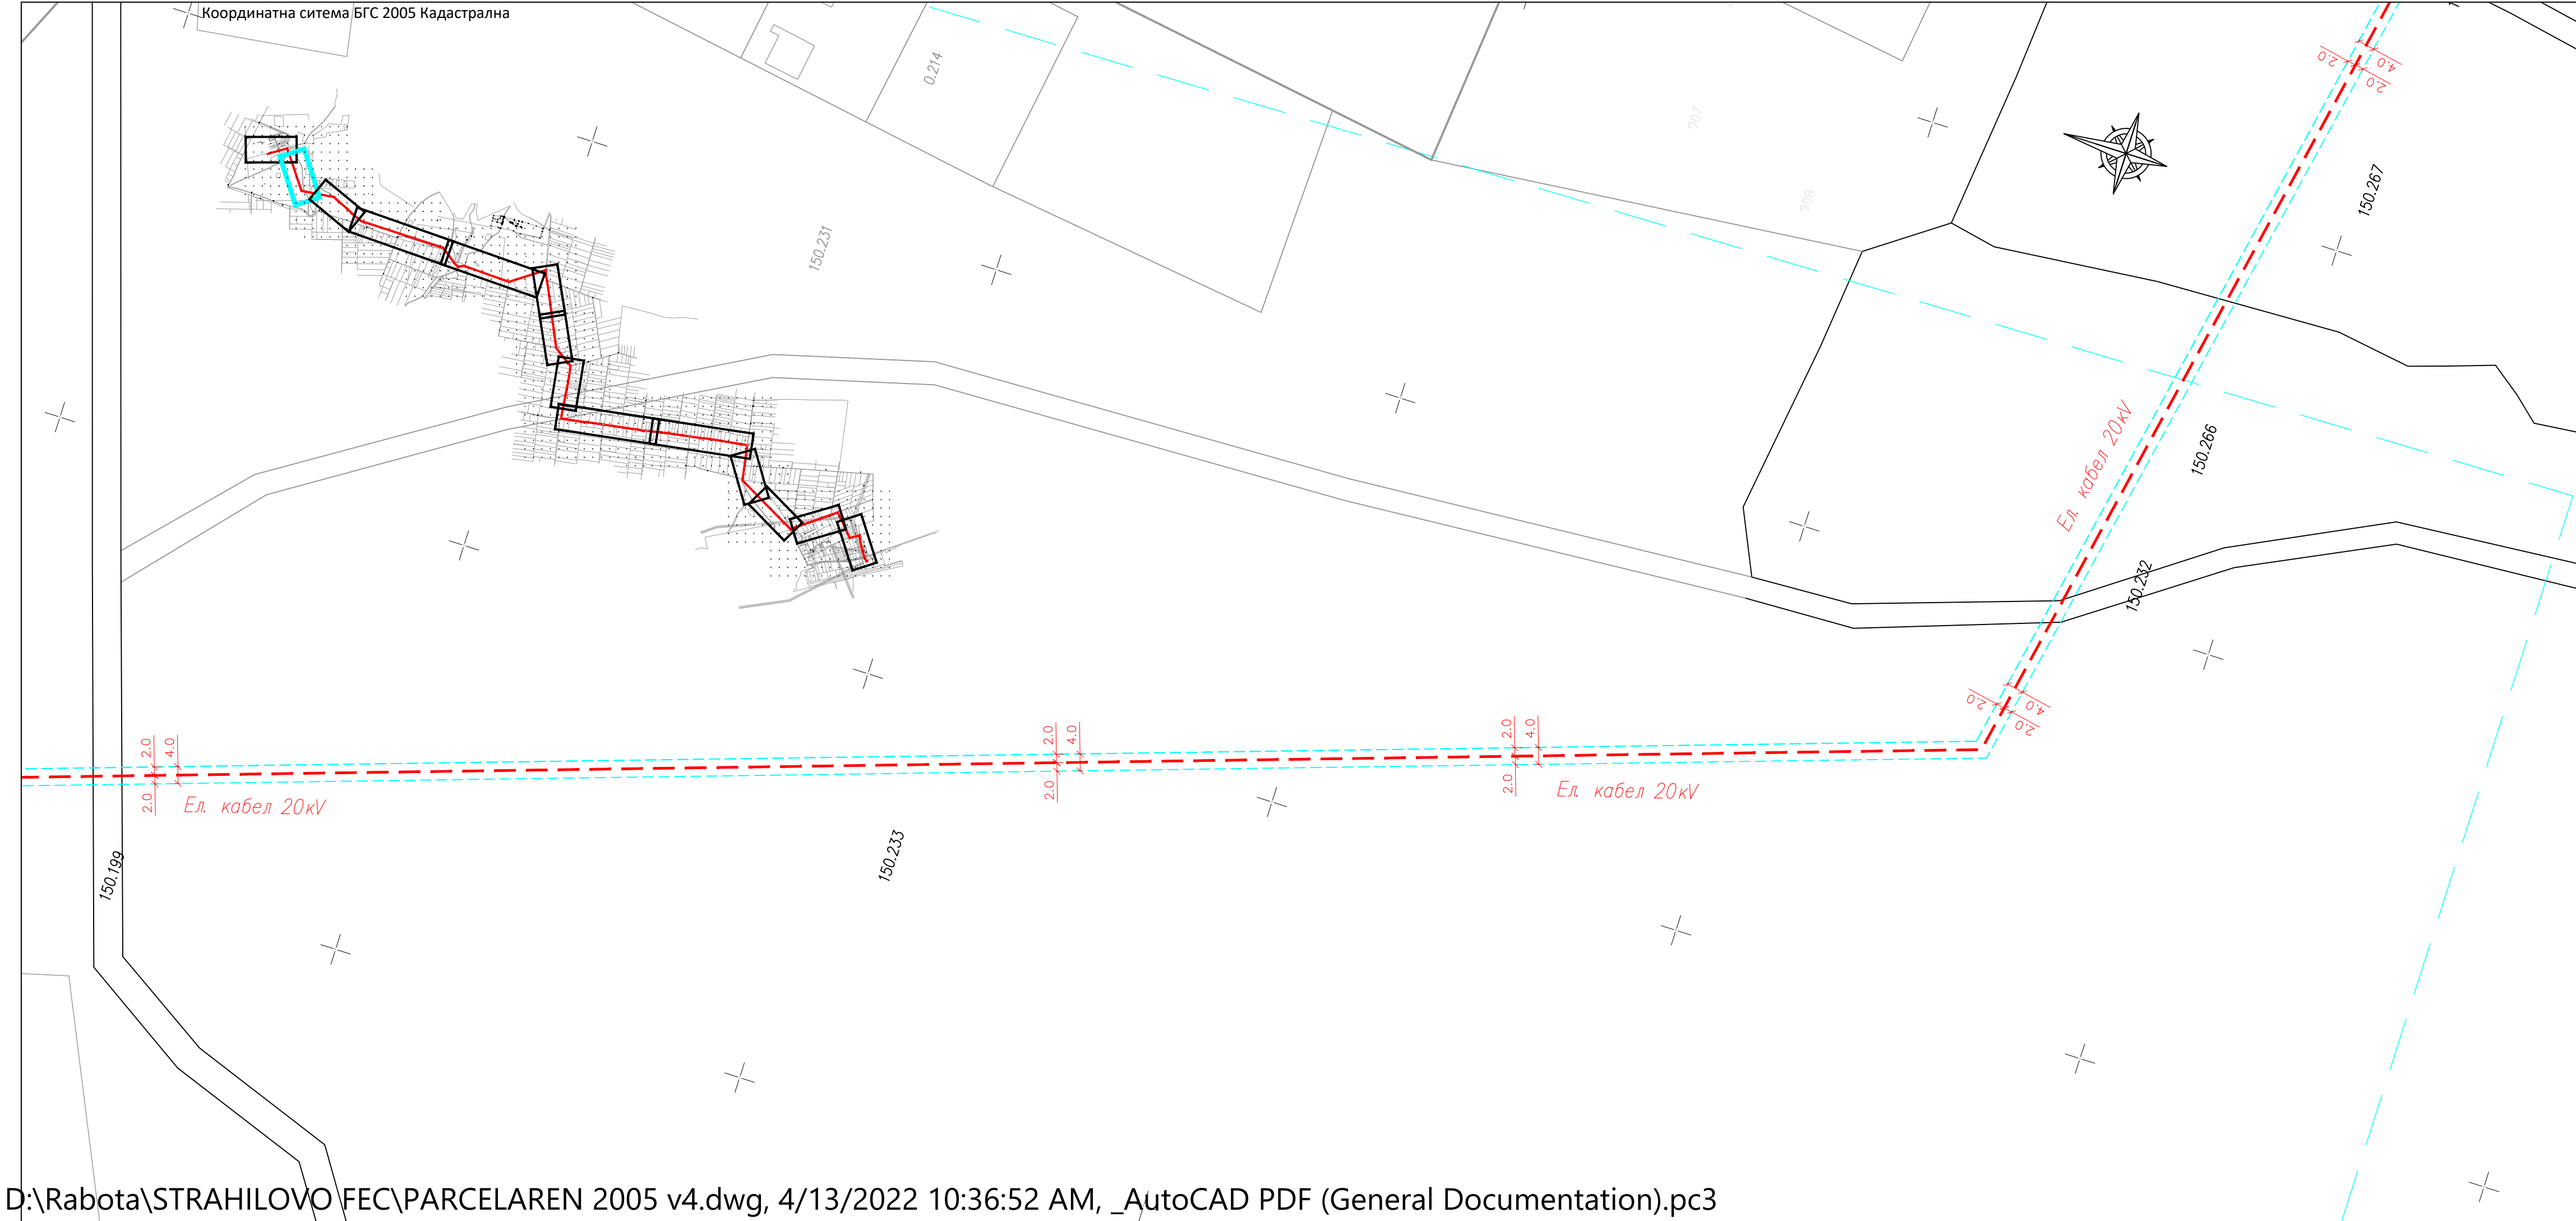

ПОДРОБЕН УСТРОЙСТВЕН ПЛАН -
ПАРЦЕЛАРЕН ПЛАН
за изграждане на съоръжение на
техническата инфраструктура –
ел кабел 20кV за трасе от УПИ I, кв. 100
на с. Страхилово до ПИ 57354.300.2070
/Подстанция "Полски Тръмбеш/ по
КККР на гр. Полски Тръмбеш.
М 1 : 1 000

Легенда:
— ЕЛ КАБЕЛ 20кV - 10 611,08 м
— Сервитут около ел кабел

Проектант:

Възложител:
/за "АГРОКОМ" ЕООД/

Легенда:

— ЕЛ КАБЕЛ 20kV - 10 611,08 м

— Сервитут около ел кабел

Възложител:
/за "АГРОКОМ" ЕООД/